

令和5年

第4回市議会定例会 議案第41号

市道の路線認定および変更について

道路法（昭和27年法律第180号）第8条第2項および第10条第3項の規定により，下記調書のとおり市道の認定および変更をいたしたい。

令和5年12月1日提出

函館市長 大 泉 潤

路 線 認 定 調 書


整理 番号	路 線 名	起 終	点 点	摘 要
4670	深堀51号線	深堀町286番3地先から 深堀町212番16地先まで		
4671	深堀52号線	深堀町312番地先から 深堀町217番1地先まで		
4672	上湯川67号線	上湯川町105番11地先から 上湯川町161番1地先まで		
4673	上湯川68号線	上湯川町105番21地先から 上湯川町93番13地先まで		
4674	中道1-29号線	中道1丁目61番34地先から 中道1丁目59番45地先まで		
4675	中道1-30号線	中道1丁目61番43地先から 中道1丁目59番40地先まで		
4676	中道1-31号線	中道1丁目61番38地先から 中道1丁目62番1地先まで		
4677	美原1-36号線	美原1丁目204番11地先から 美原1丁目205番44地先まで		
4678	美原1-37号線	美原1丁目204番15地先から 美原1丁目205番53地先まで		

4679	石川116号線	石川町513番40地先から 石川町513番31地先まで	
4680	桔梗2-29号線	桔梗2丁目228番50地先から 桔梗2丁目228番52地先まで	
4681	亀田本町76号線	亀田本町90番30地先から 亀田本町90番30地先まで	
4682	大船高台5号線	大船町577番8地先から 双見町192番13地先まで	

路 線 変 更 調 書

整理 番号	路 線 名	旧 新 別	起 終	点 点	摘 要
1160	日吉4-4号線	旧	日吉町4丁目150番1地先から 日吉町4丁目81番地先まで		
		新	日吉町4丁目81番地先から 日吉町4丁目81番地先まで		
1167	日吉4-11号線	旧	日吉町4丁目52番1地先から 日吉町4丁目42番地先まで		
		新	山の手2丁目402番154地先から 日吉町4丁目51番113地先まで		
4526	上湯川63号線	旧	上湯川町63番1地先から 上湯川町86番4地先まで		
		新	上湯川町63番1地先から 上湯川町90番3地先まで		
1774	鍛冶1-21号線	旧	鍛冶1丁目45番地先から 本通1丁目64番1地先まで		
		新	鍛冶1丁目45番地先から 本通1丁目27番2地先まで		
2117	桔梗30号線	旧	桔梗町613番1地先から 桔梗町603番1地先まで		
		新	桔梗町613番1地先から 桔梗町609番1地先まで		
4154	大船高台1号線	旧	大船町33番1地先から 双見町192番13地先まで		
		新	大船町33番1地先から 大船町587番6地先まで		

市道深堀 51 号線路線認定図
市道深堀 52 号線路線認定図

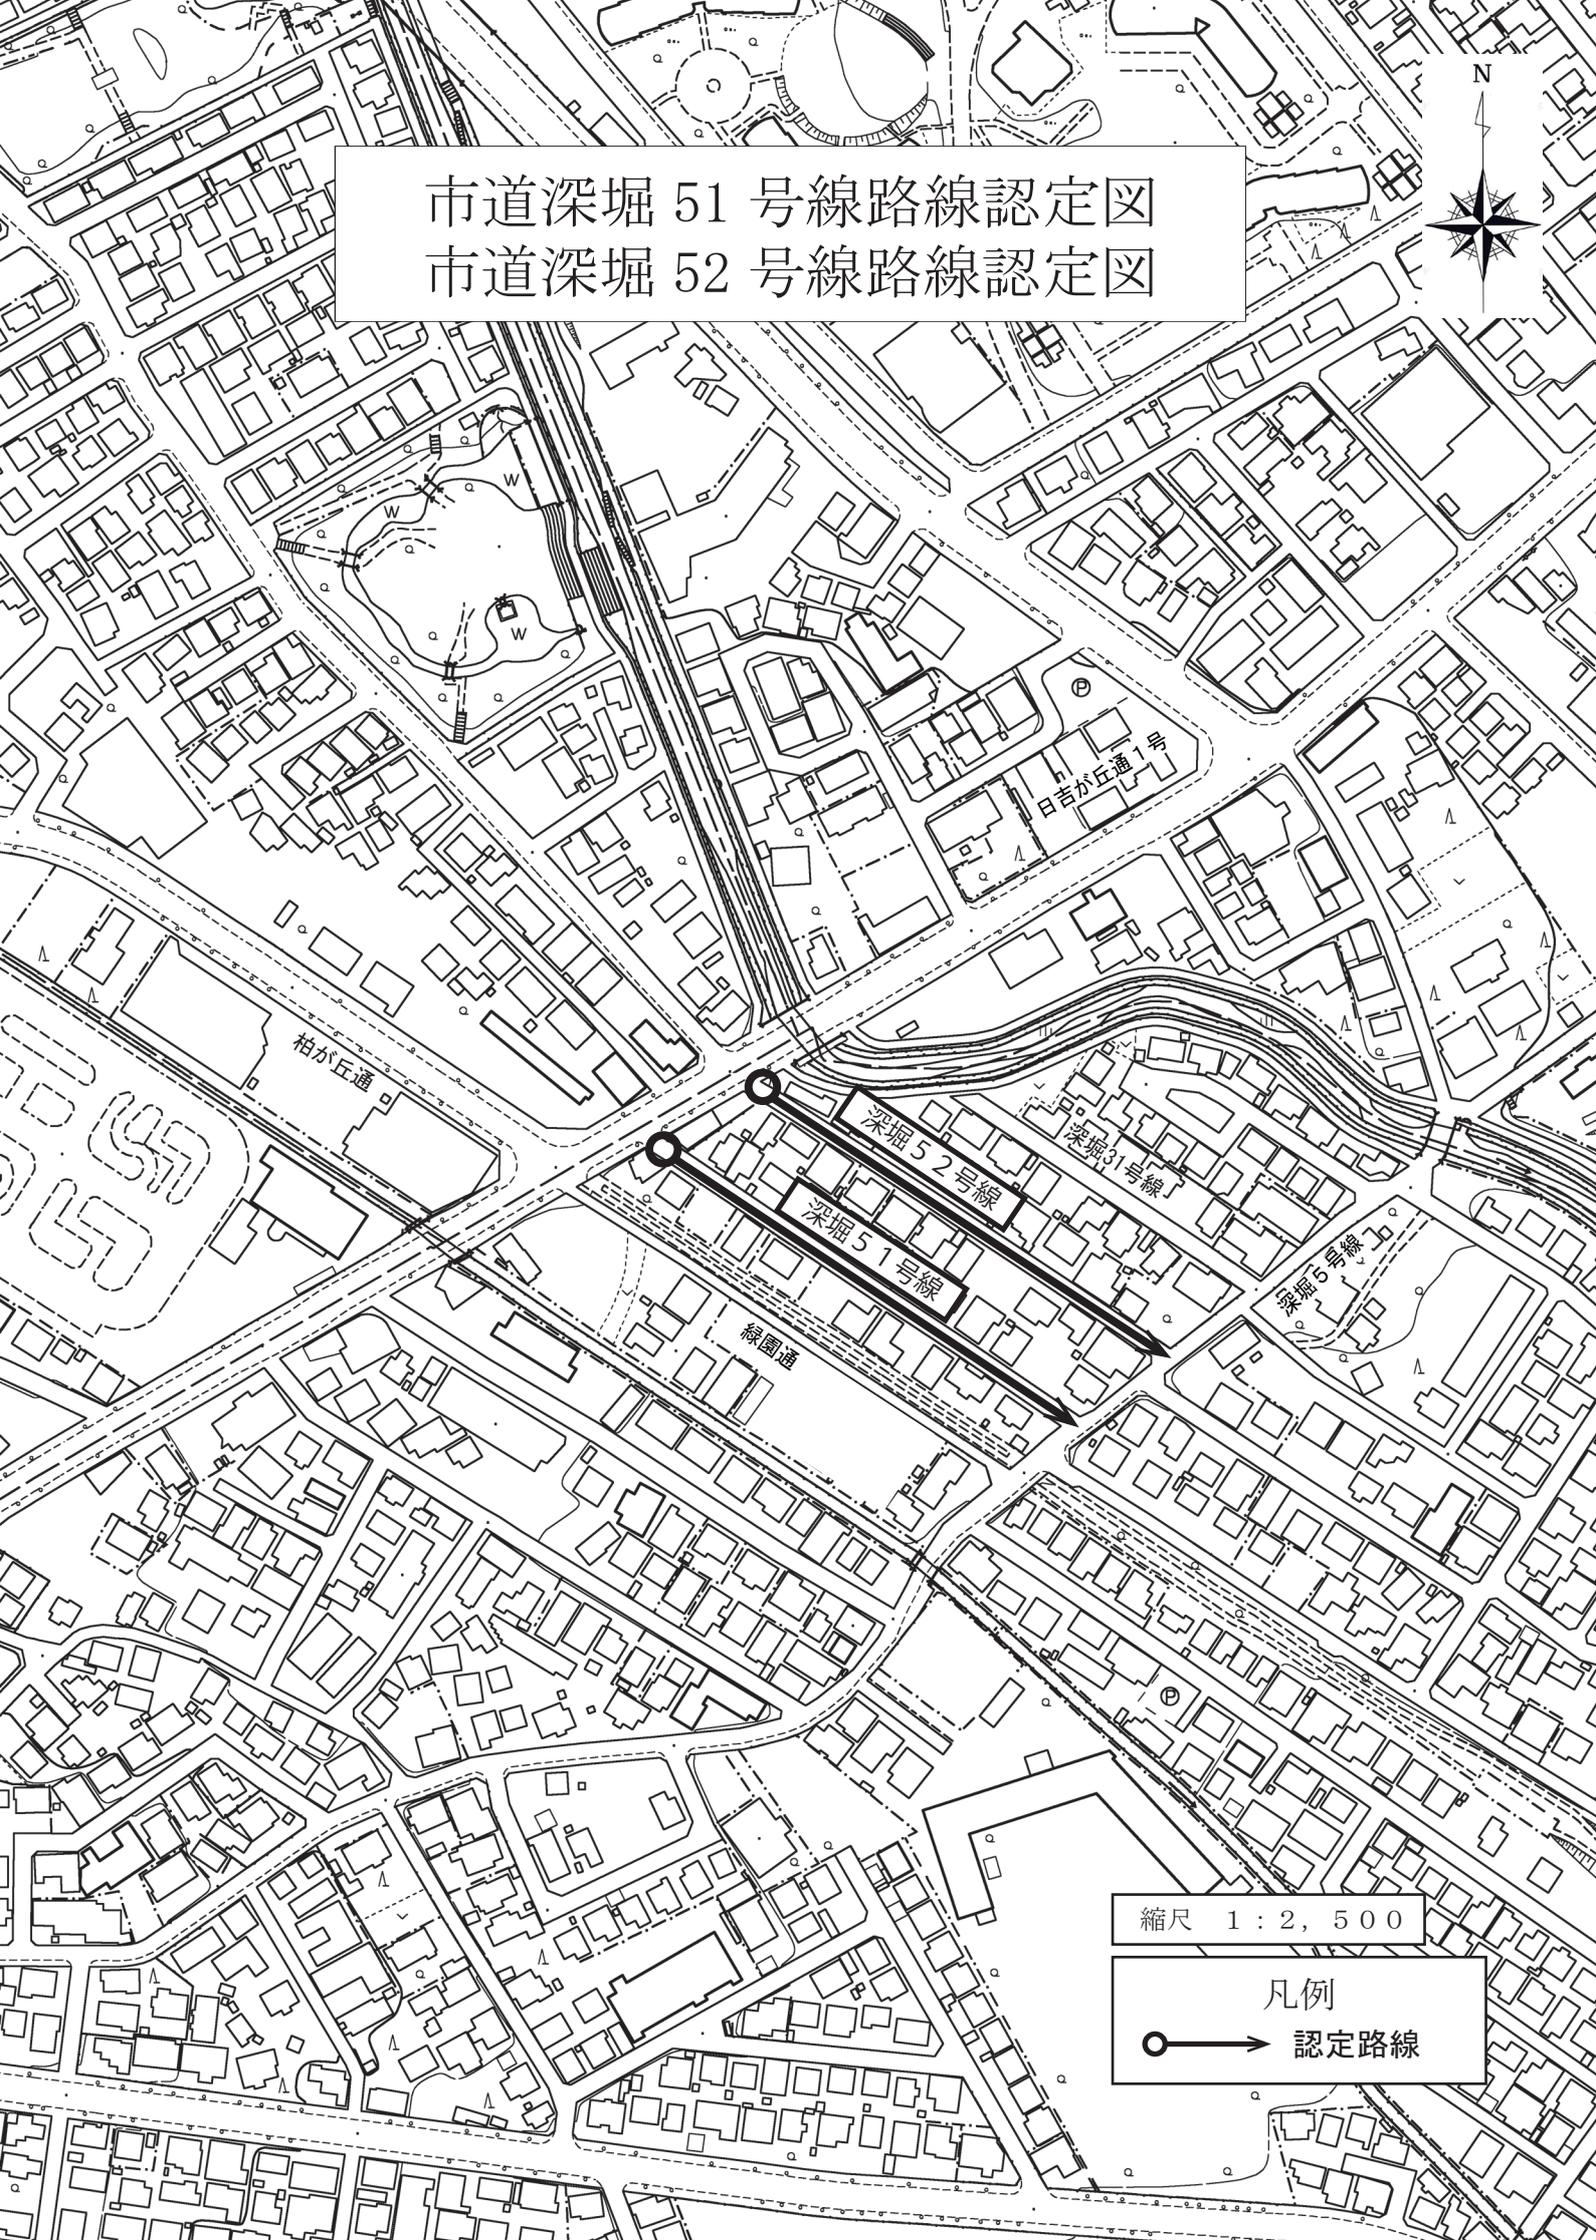

縮尺 1 : 2, 500

凡例

○ → 認定路線

市道上湯川 67 号線路線認定図
市道上湯川 68 号線路線認定図
市道上湯川 63 号線路線変更図




縮尺 1 : 2, 500

凡例

- → 認定路線
- → 変更後路線
- - - - → 変更前路線


市道中道 1-29 号線路線認定図
市道中道 1-30 号線路線認定図
市道中道 1-31 号線路線認定図

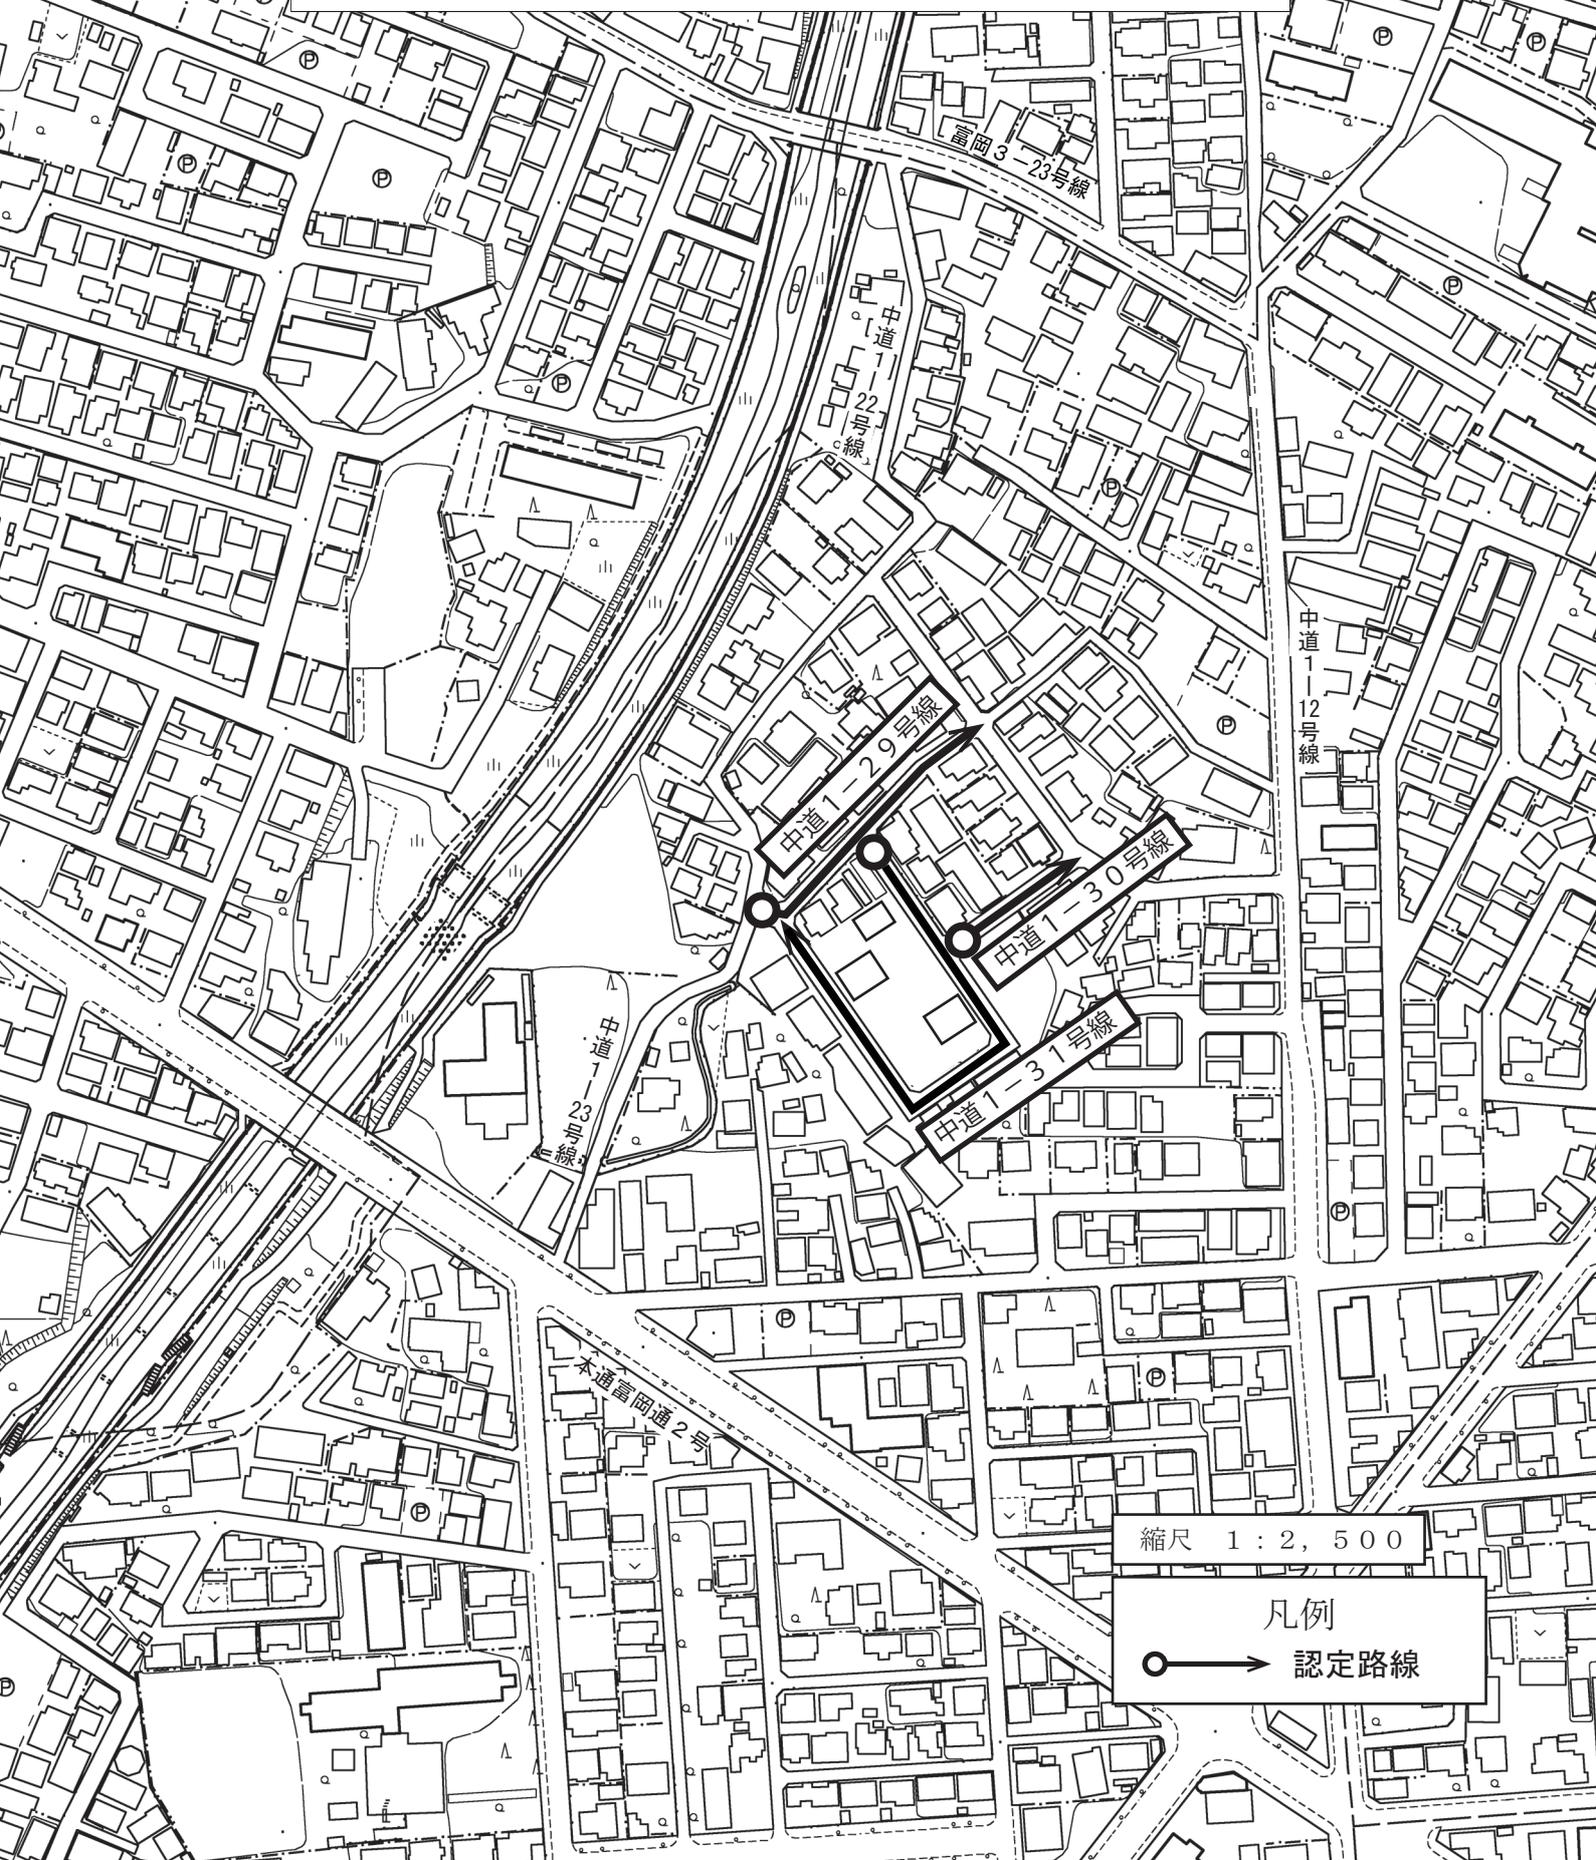

縮尺 1 : 2, 500

凡例
○ → 認定路線

市道美原 1-36 号線路線認定図
市道美原 1-37 号線路線認定図

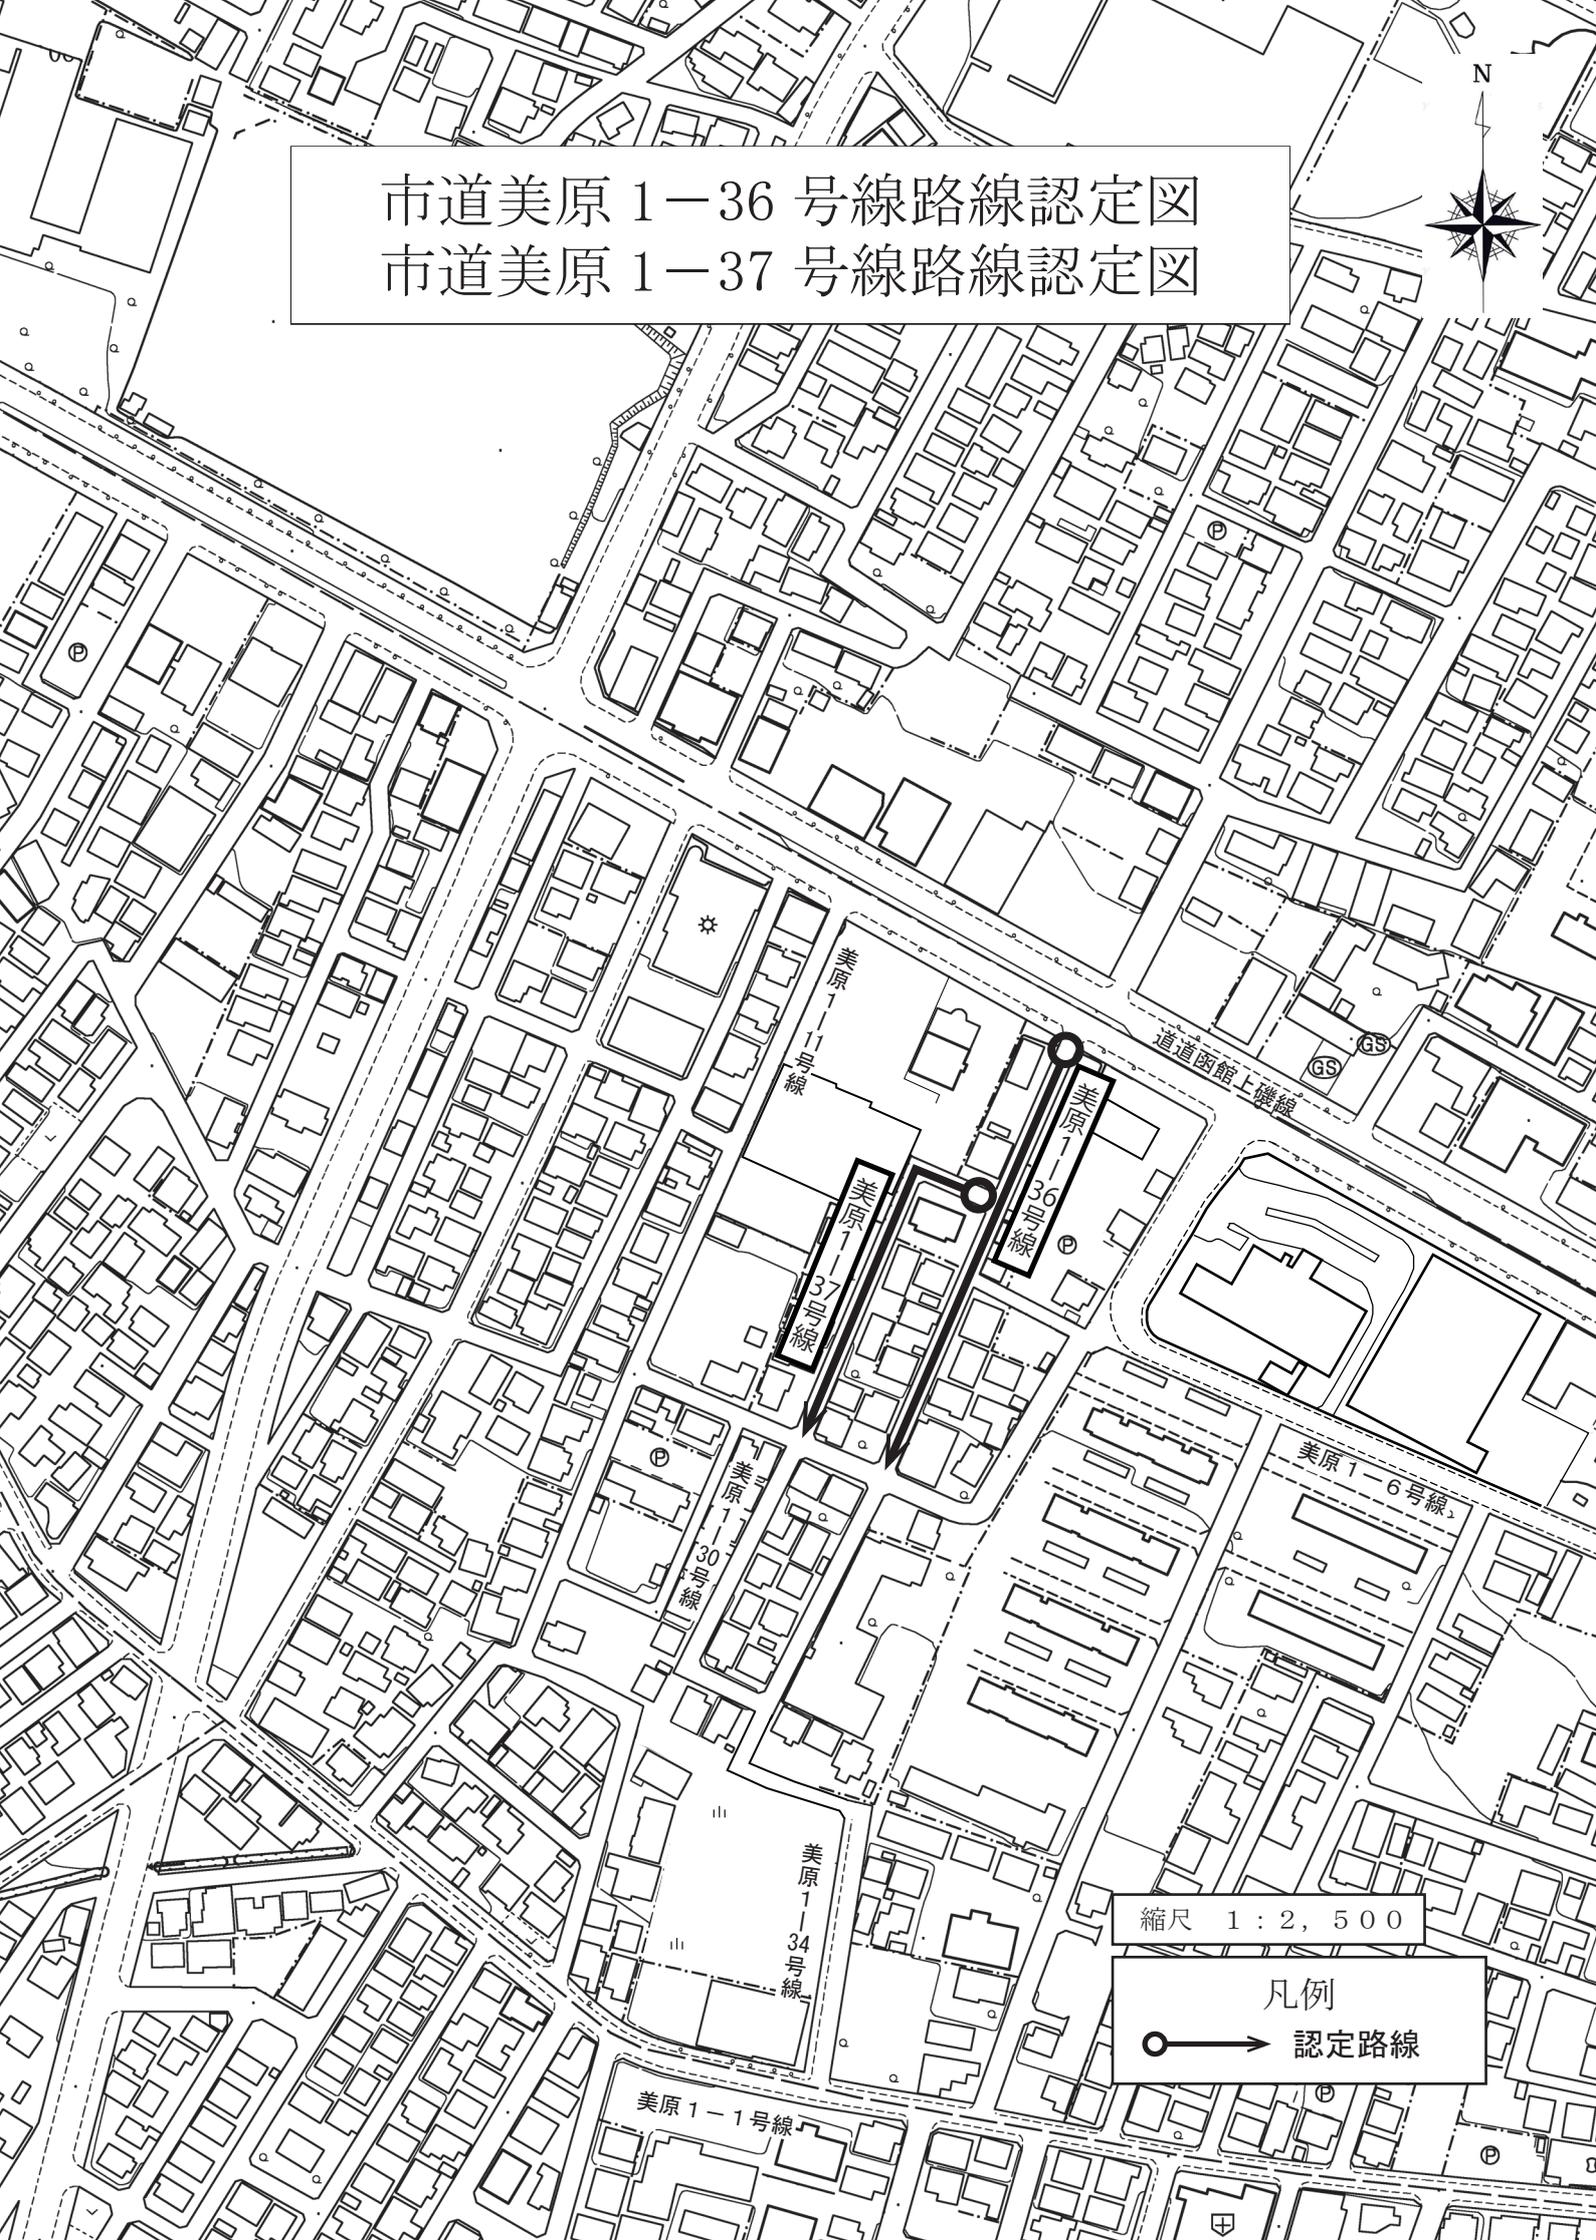

縮尺 1 : 2, 500

凡例
○ → 認定路線

市道石川 116 号線路線認定図



国道5号(函館新道)

石川96号線

石川116号線

石川29号線


石川106号線

石川4号線

縮尺 1 : 2, 500

凡例

○ → 認定路線

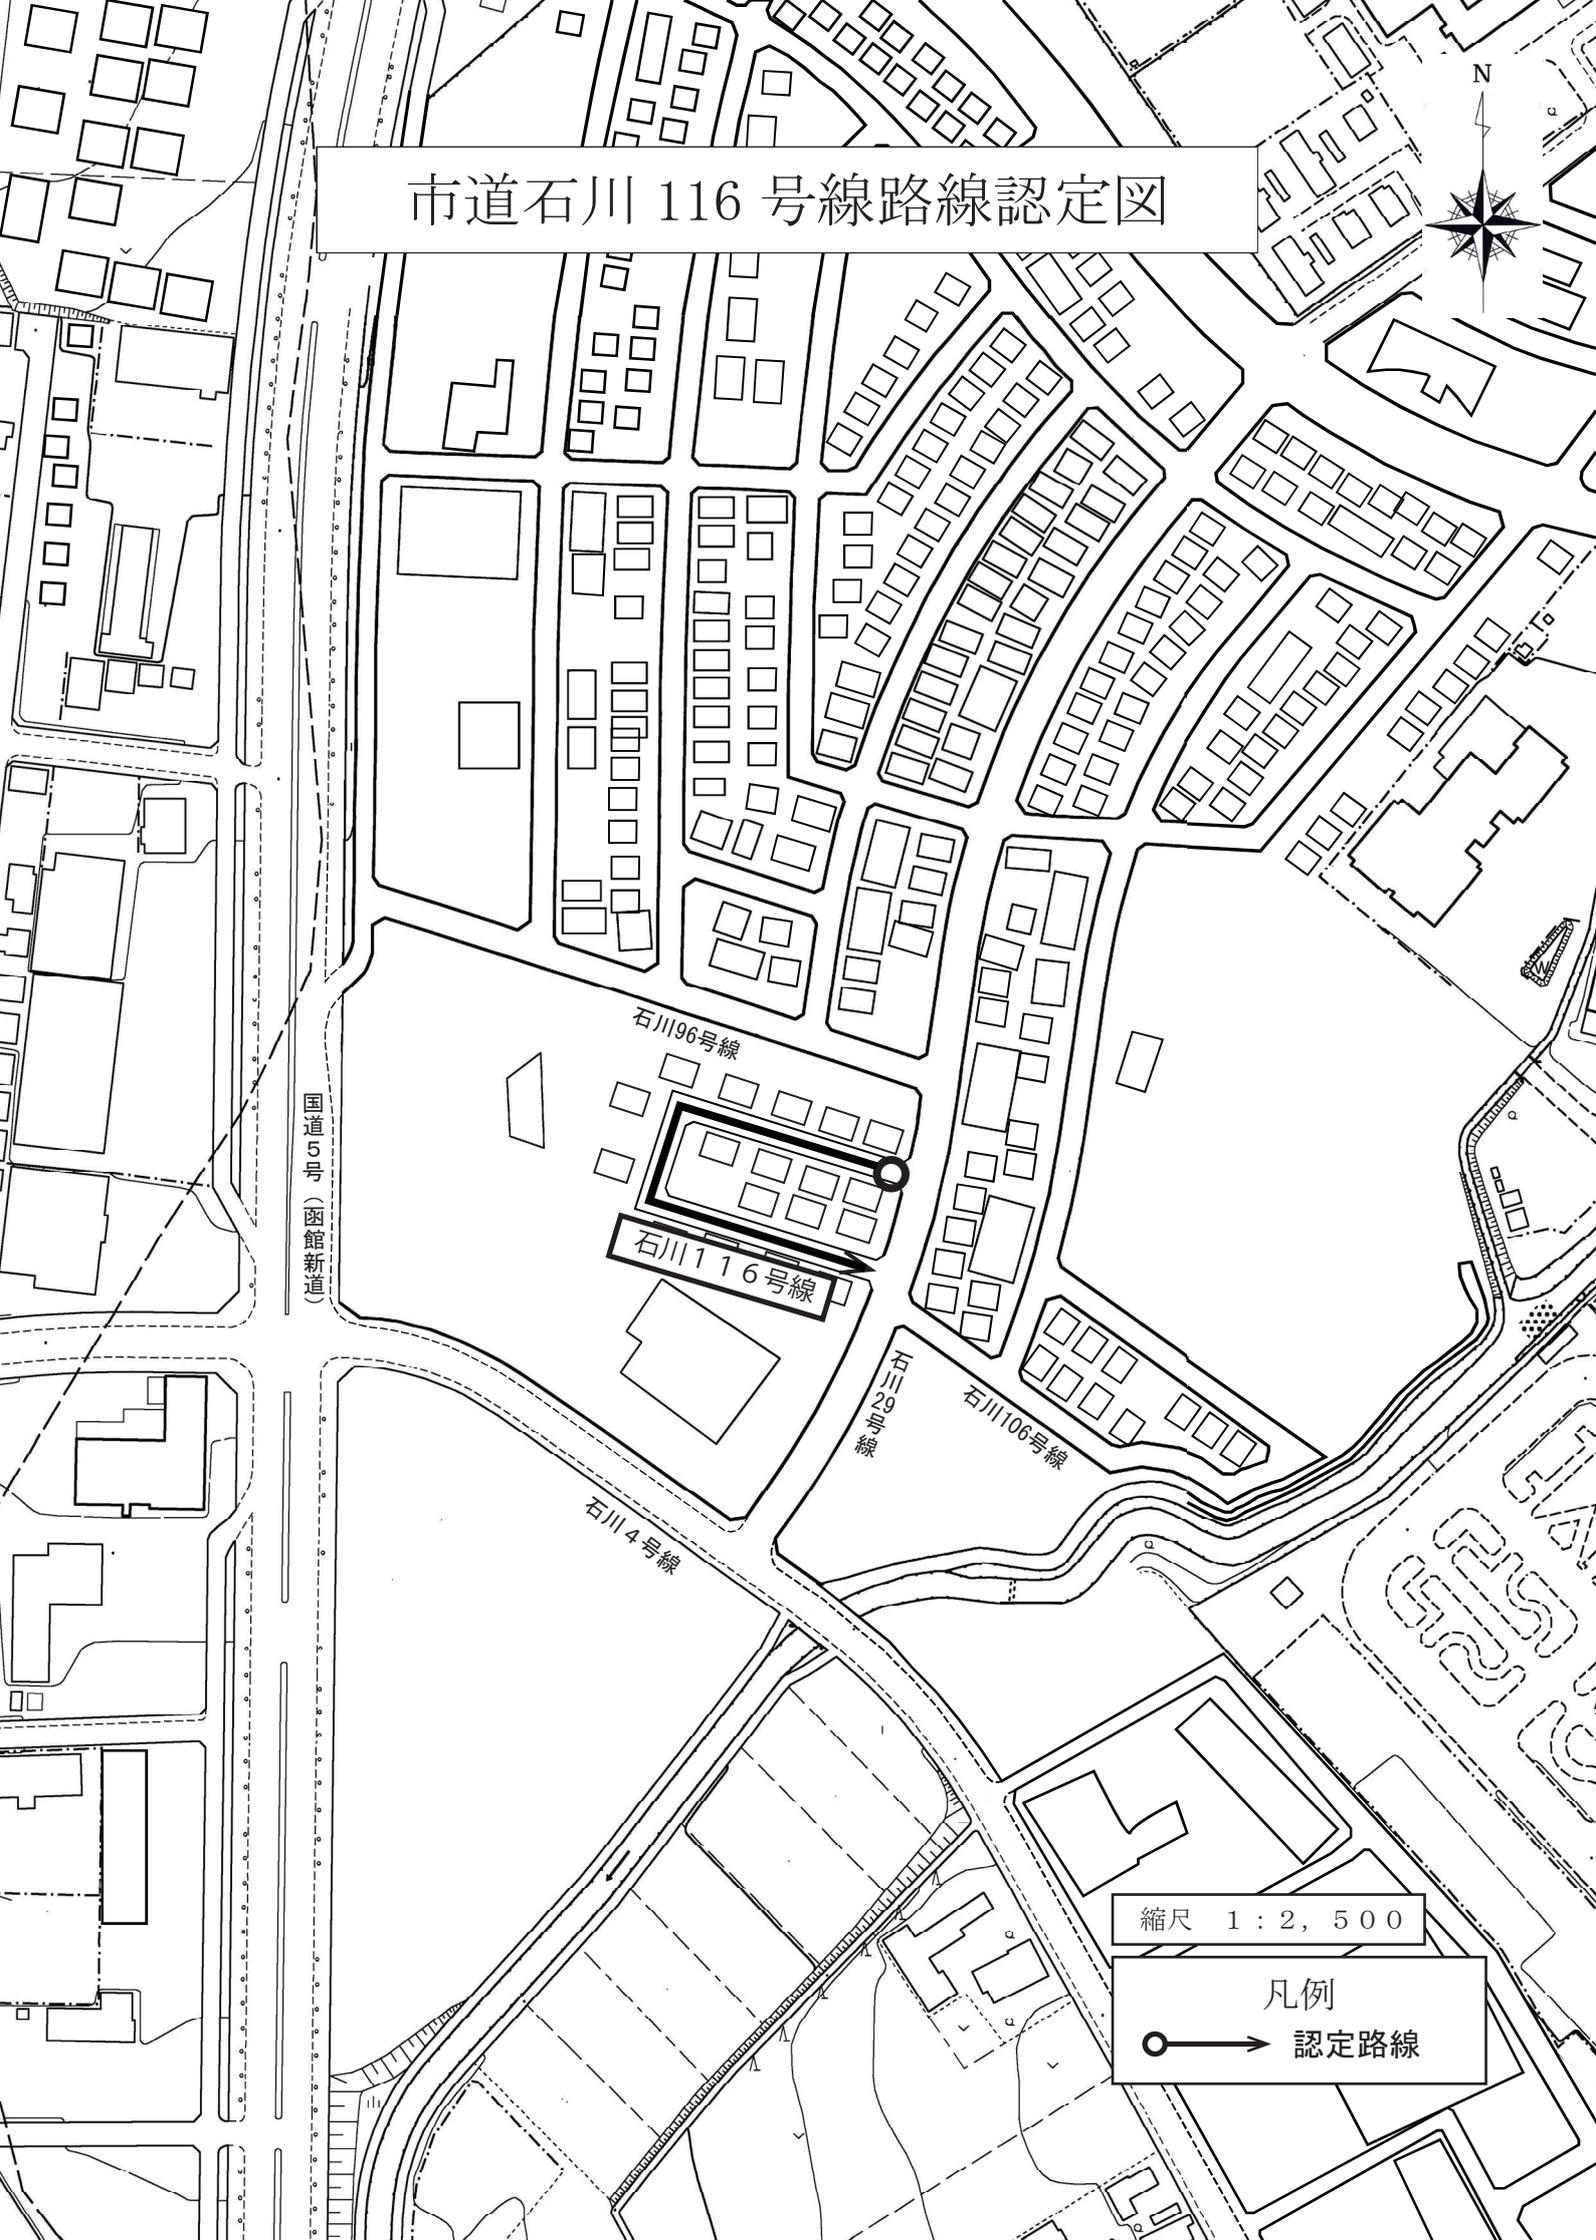

市道桔梗 2-29 号線路線認定図



縮尺 1 : 2, 500

凡例

 認定路線

市道亀田本町 76 号線路線認定図



亀田本町 7 号線

亀田本町 76 号線

亀田本町 12 号線



縮尺 1 : 2, 500

凡例

○ → 認定路線



市道大船高台 5 号線路線認定図
市道大船高台 1 号線路線変更図

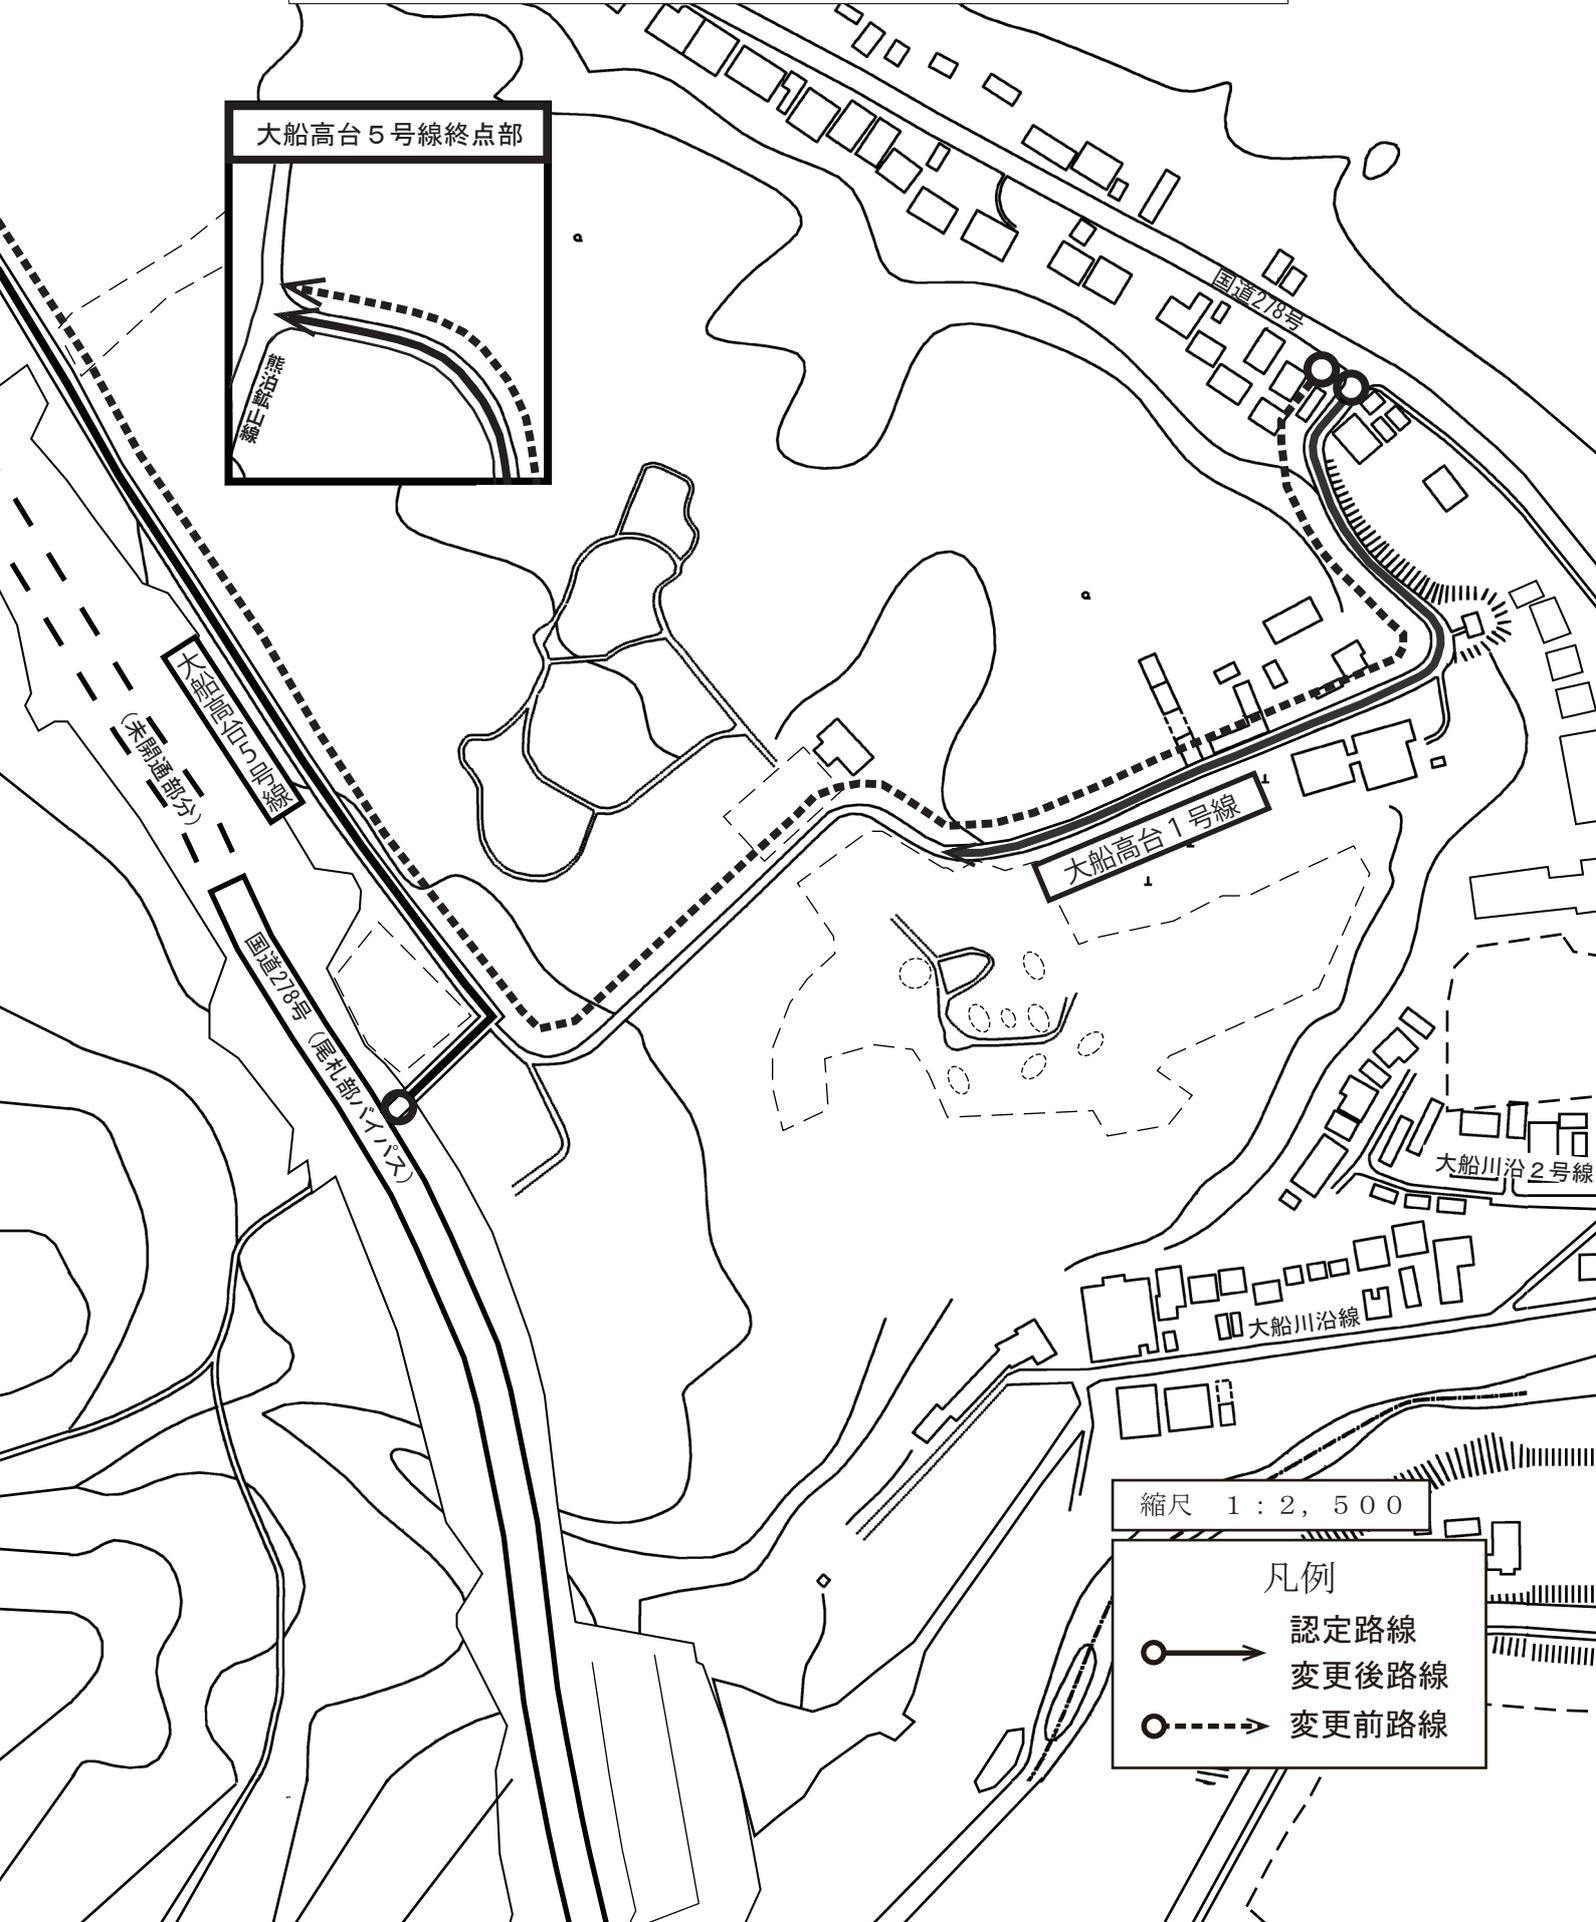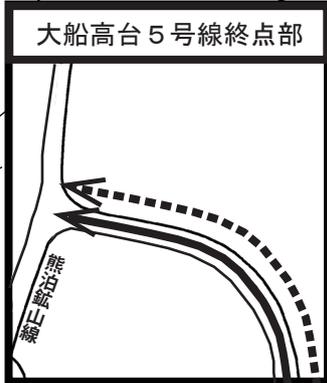


縮尺 1 : 2, 500

凡例

- 認定路線
- - - 変更後路線
- · - · 変更前路線

市道日吉4-4号線路線変更図

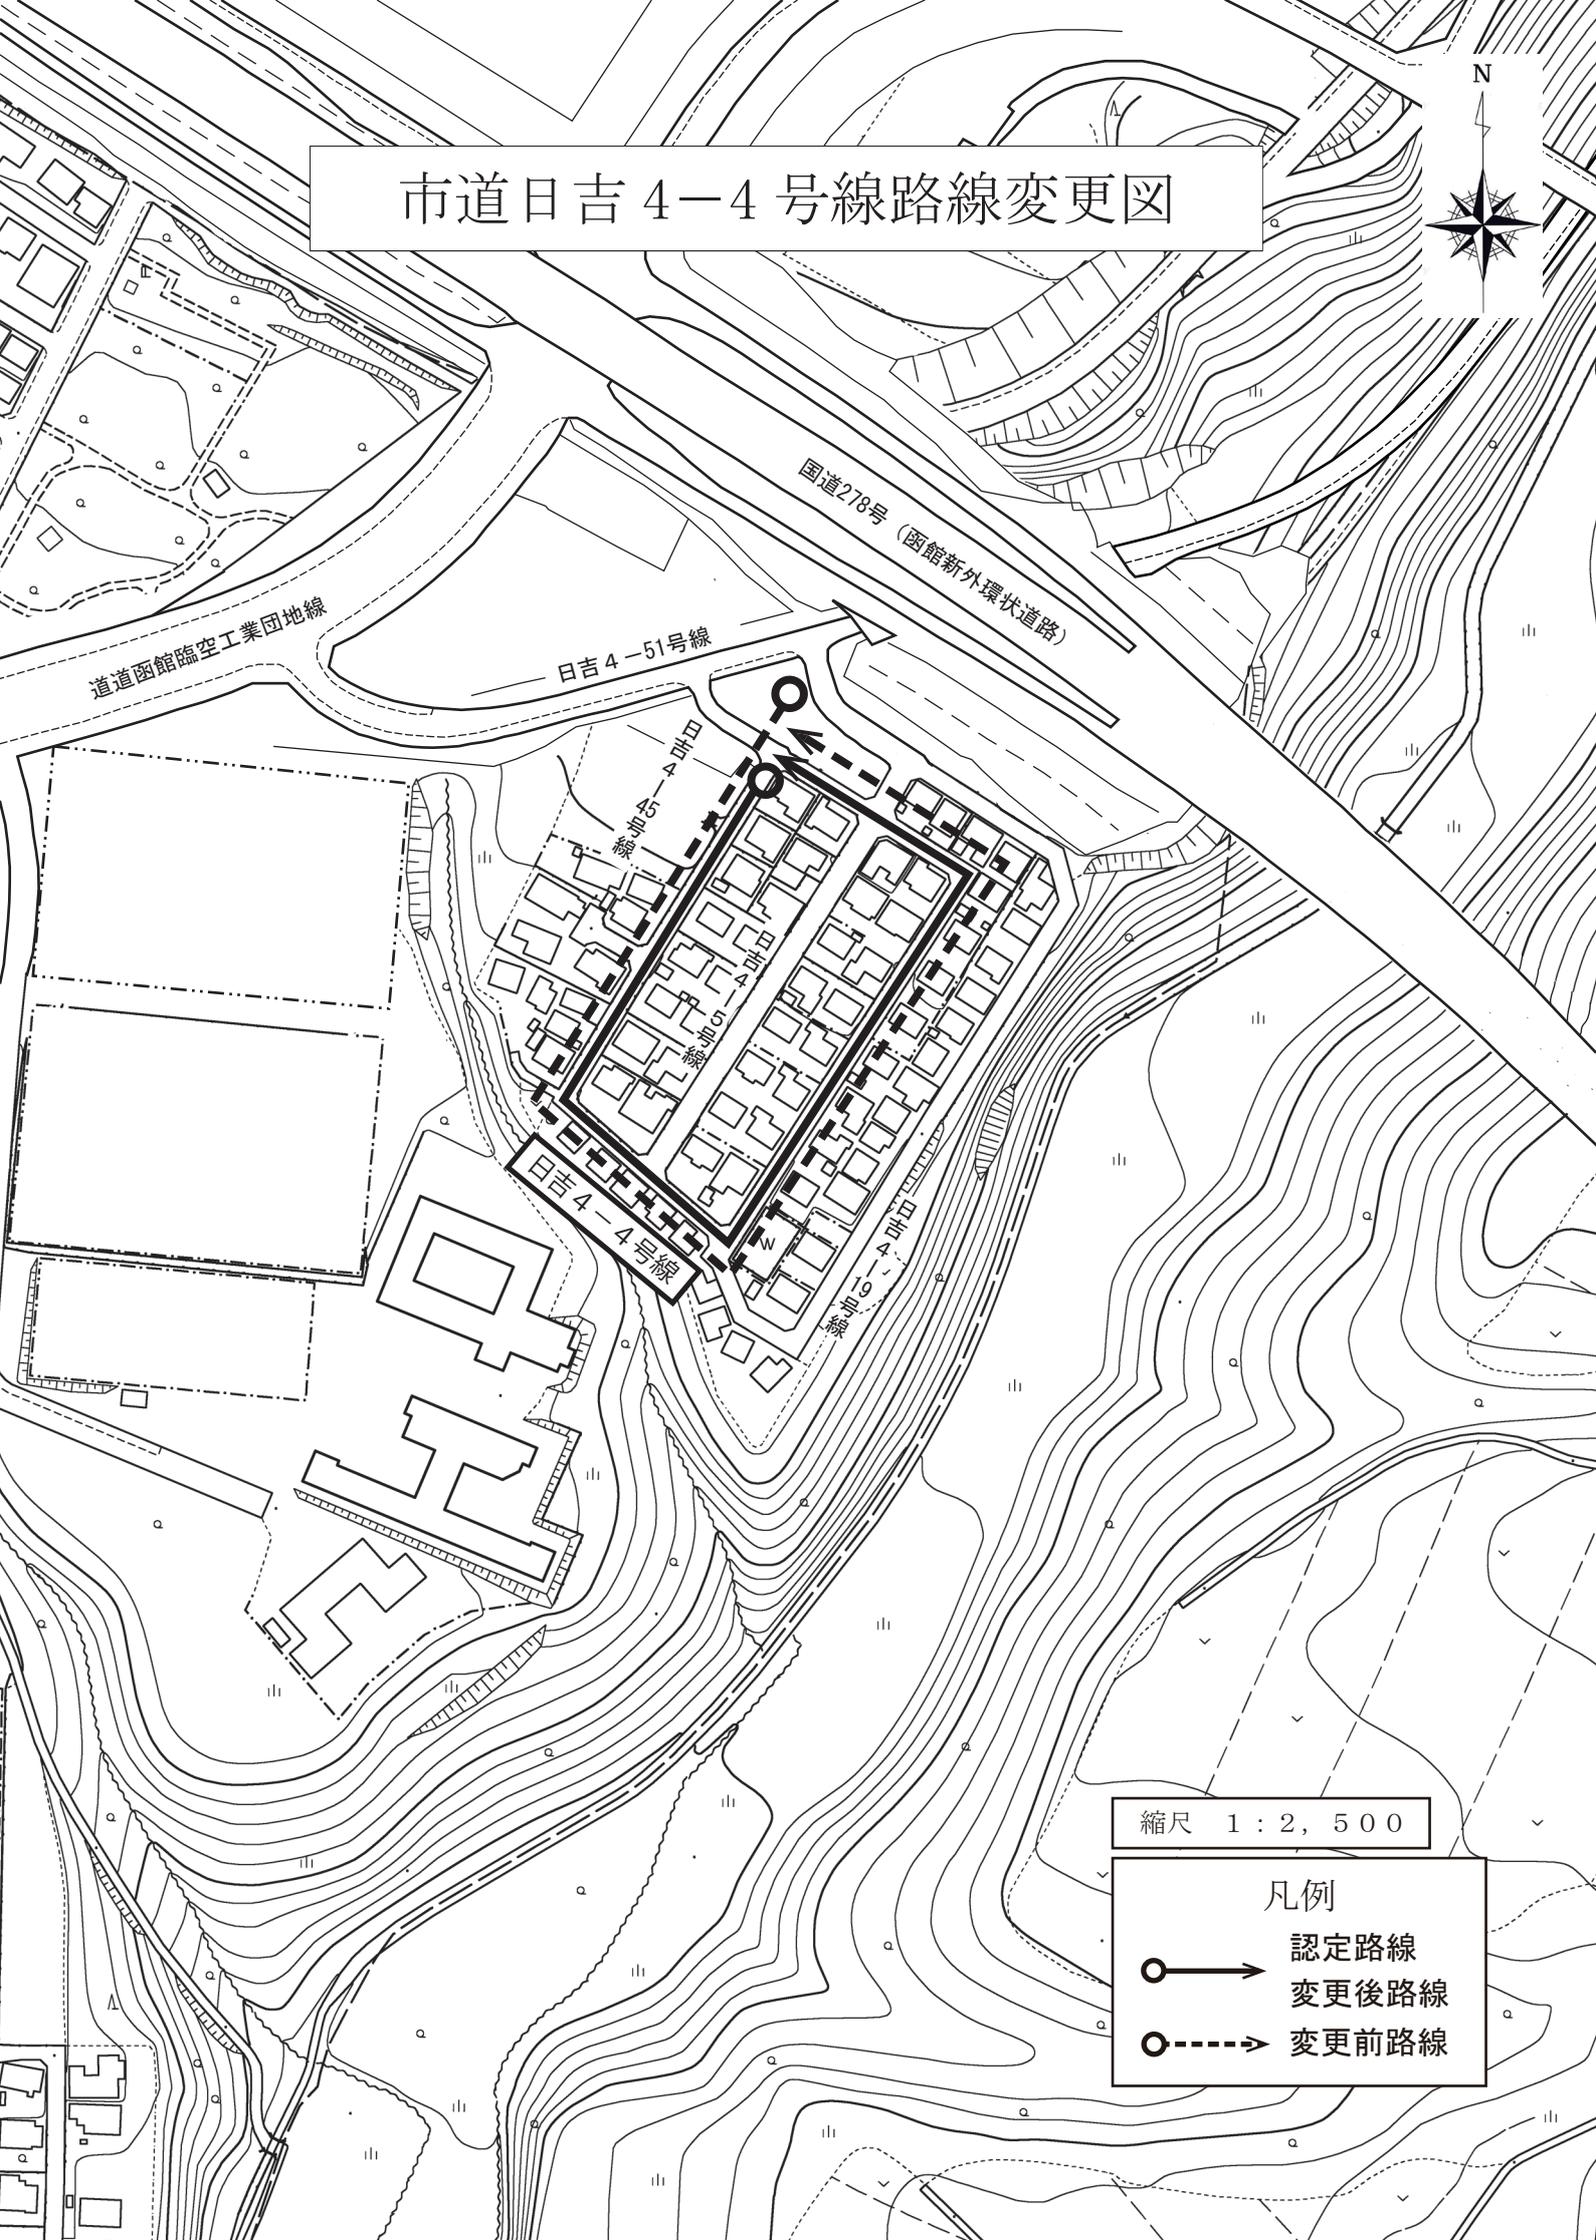

道道函館臨空工業団地線

日吉4-51号線

国道278号 (函館新外環状道路)

追加5-4班田

追加5-4班田

追加5-4班田

日吉4-4号線

縮尺 1 : 2, 500

凡例

-  認定路線
-  変更後路線
-  変更前路線

市道日吉4-11号線路線変更図




縮尺 1 : 2, 500

凡例

-  認定路線
-  変更後路線
-  変更前路線

市道鍛冶 1-21 号線路線変更図

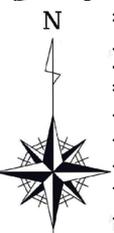

縮尺 1 : 2, 500

凡例

- 認定路線
- 変更後路線
- 変更前路線

市道桔梗 30 号線路線変更図



縮尺 1 : 5, 000

凡例

- > 変更前路線
- > 変更後路線