



函館市西桔梗野球場配置図

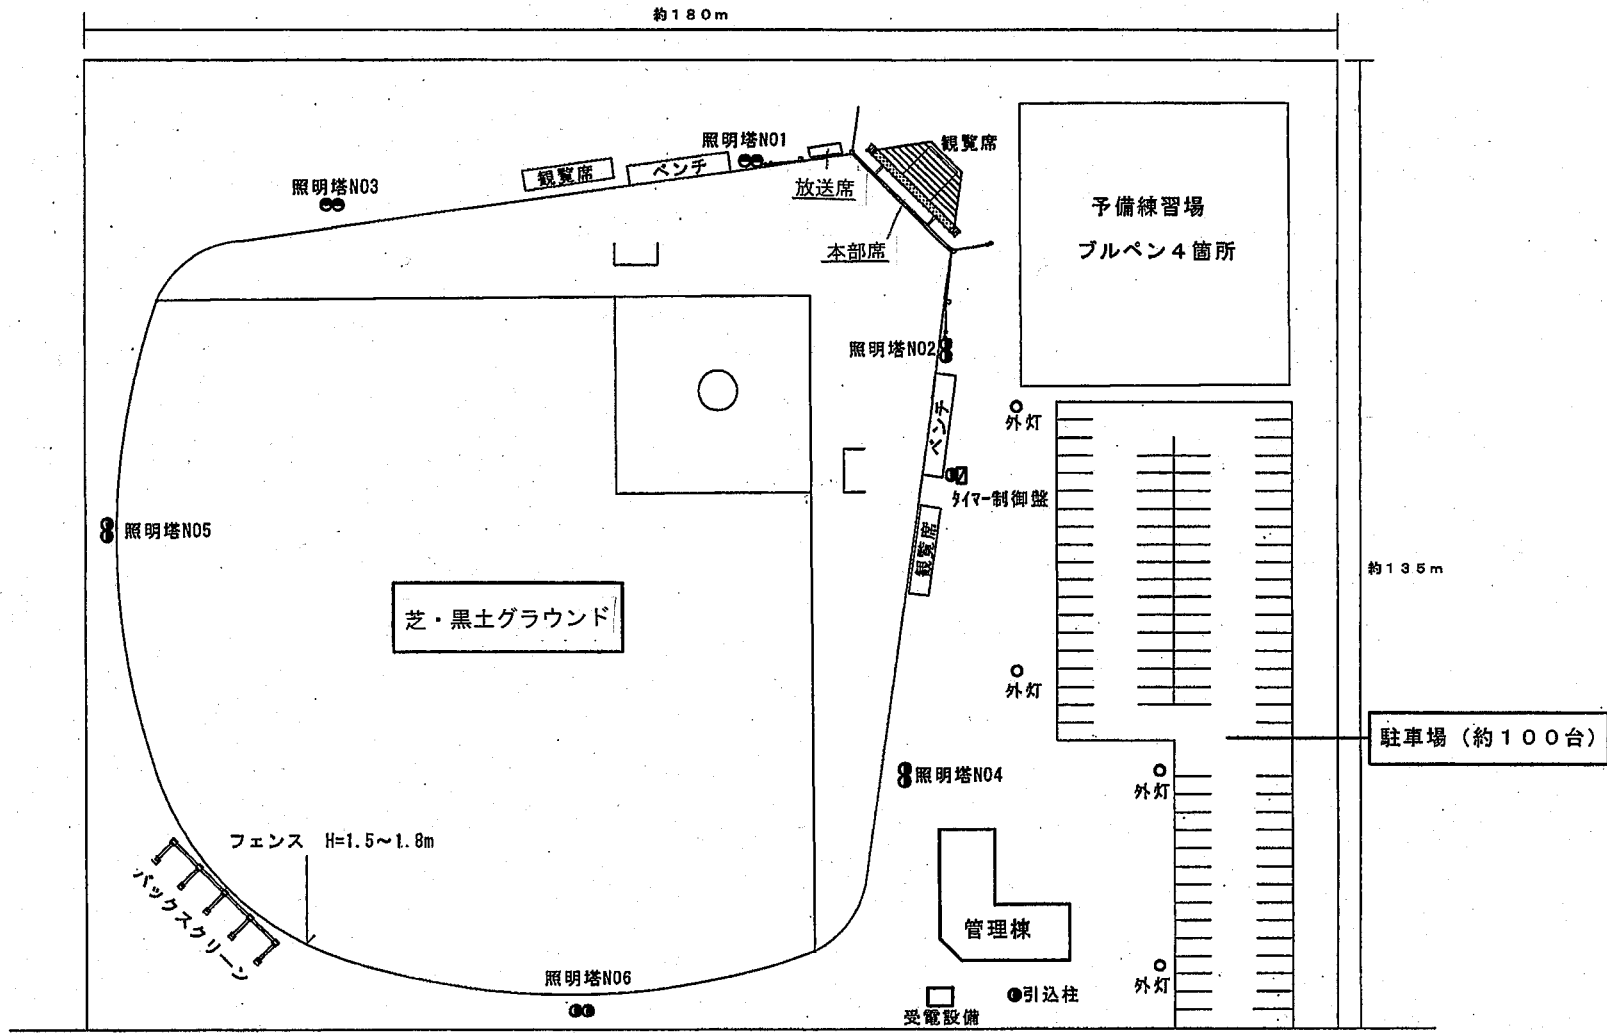


西桔梗野球場配置図




市道西桔梗16号線

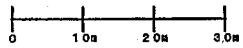


西桔梗野球場管理棟平面図

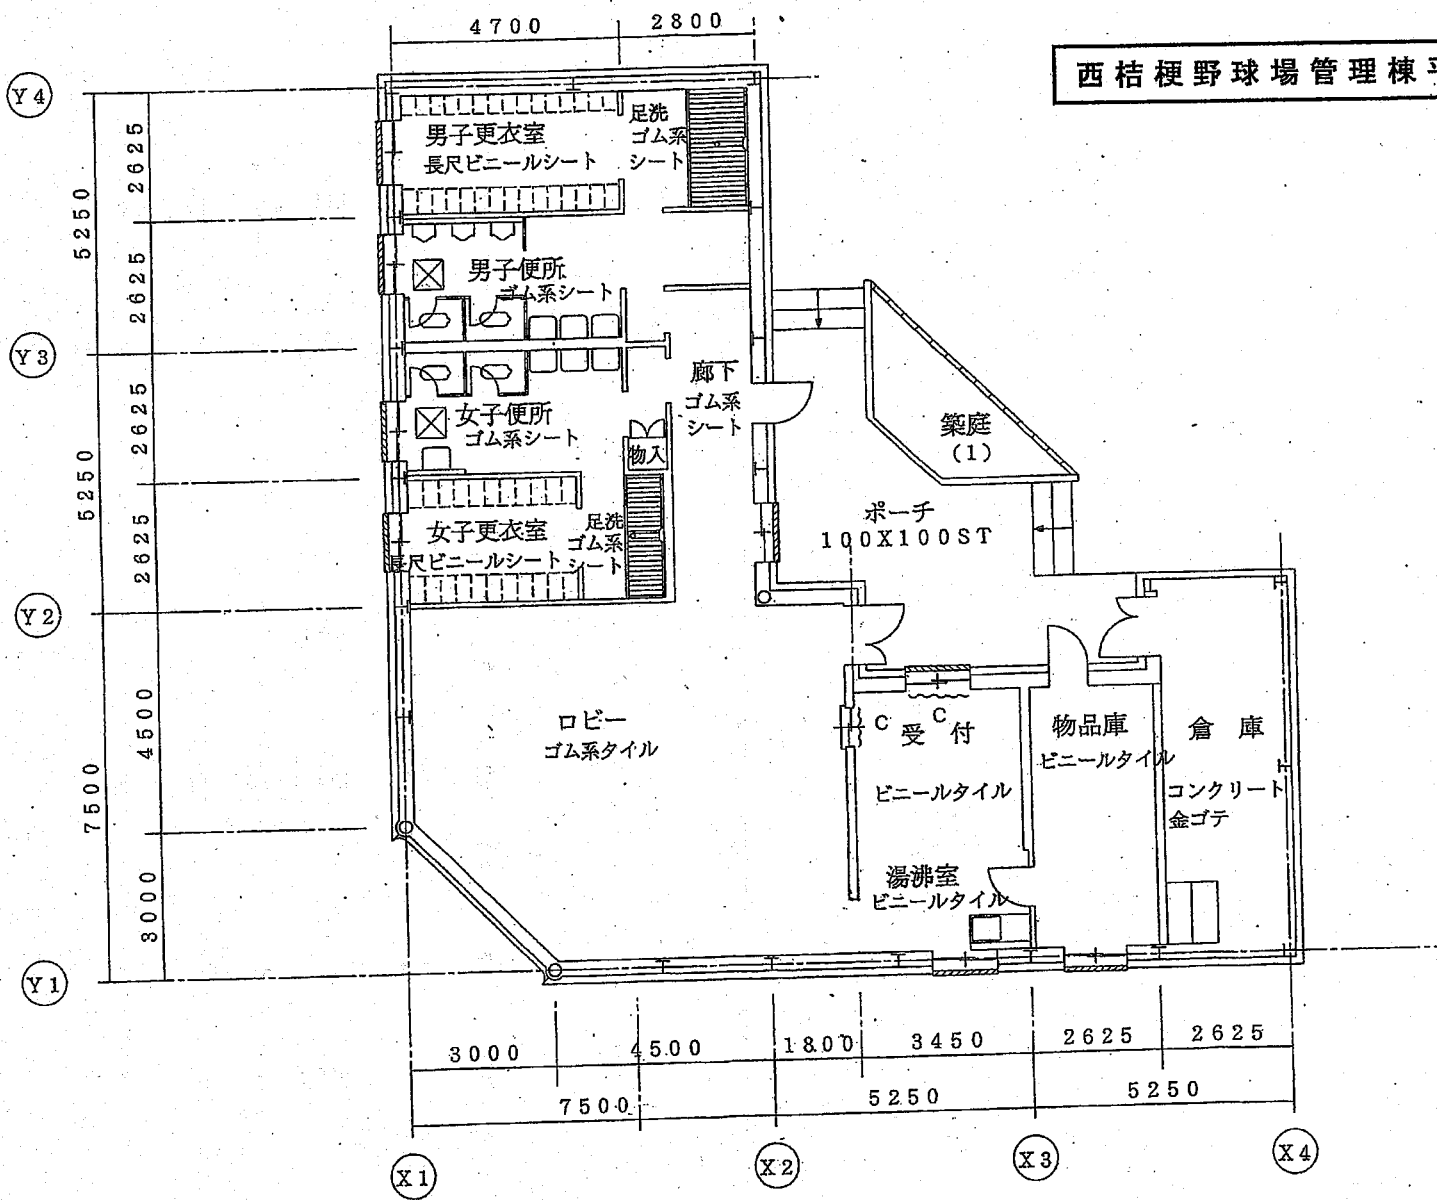

西桔梗野球場 夜間照明姿図

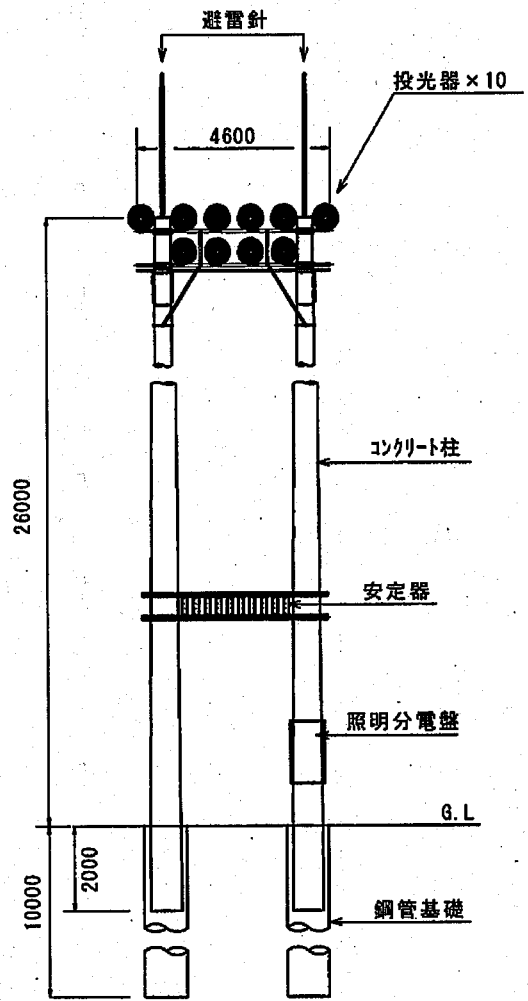

照明塔N01~N02 2基

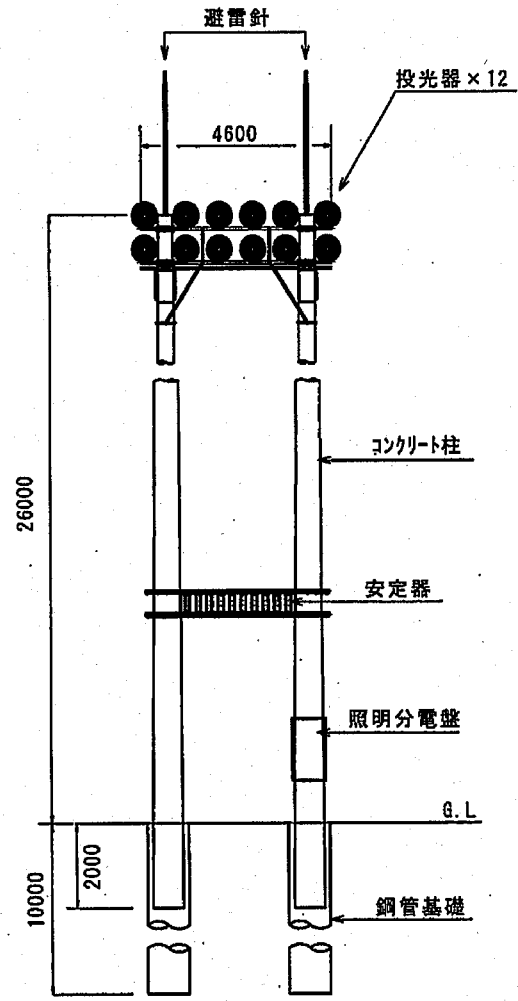

照明塔N03~N06 4基