
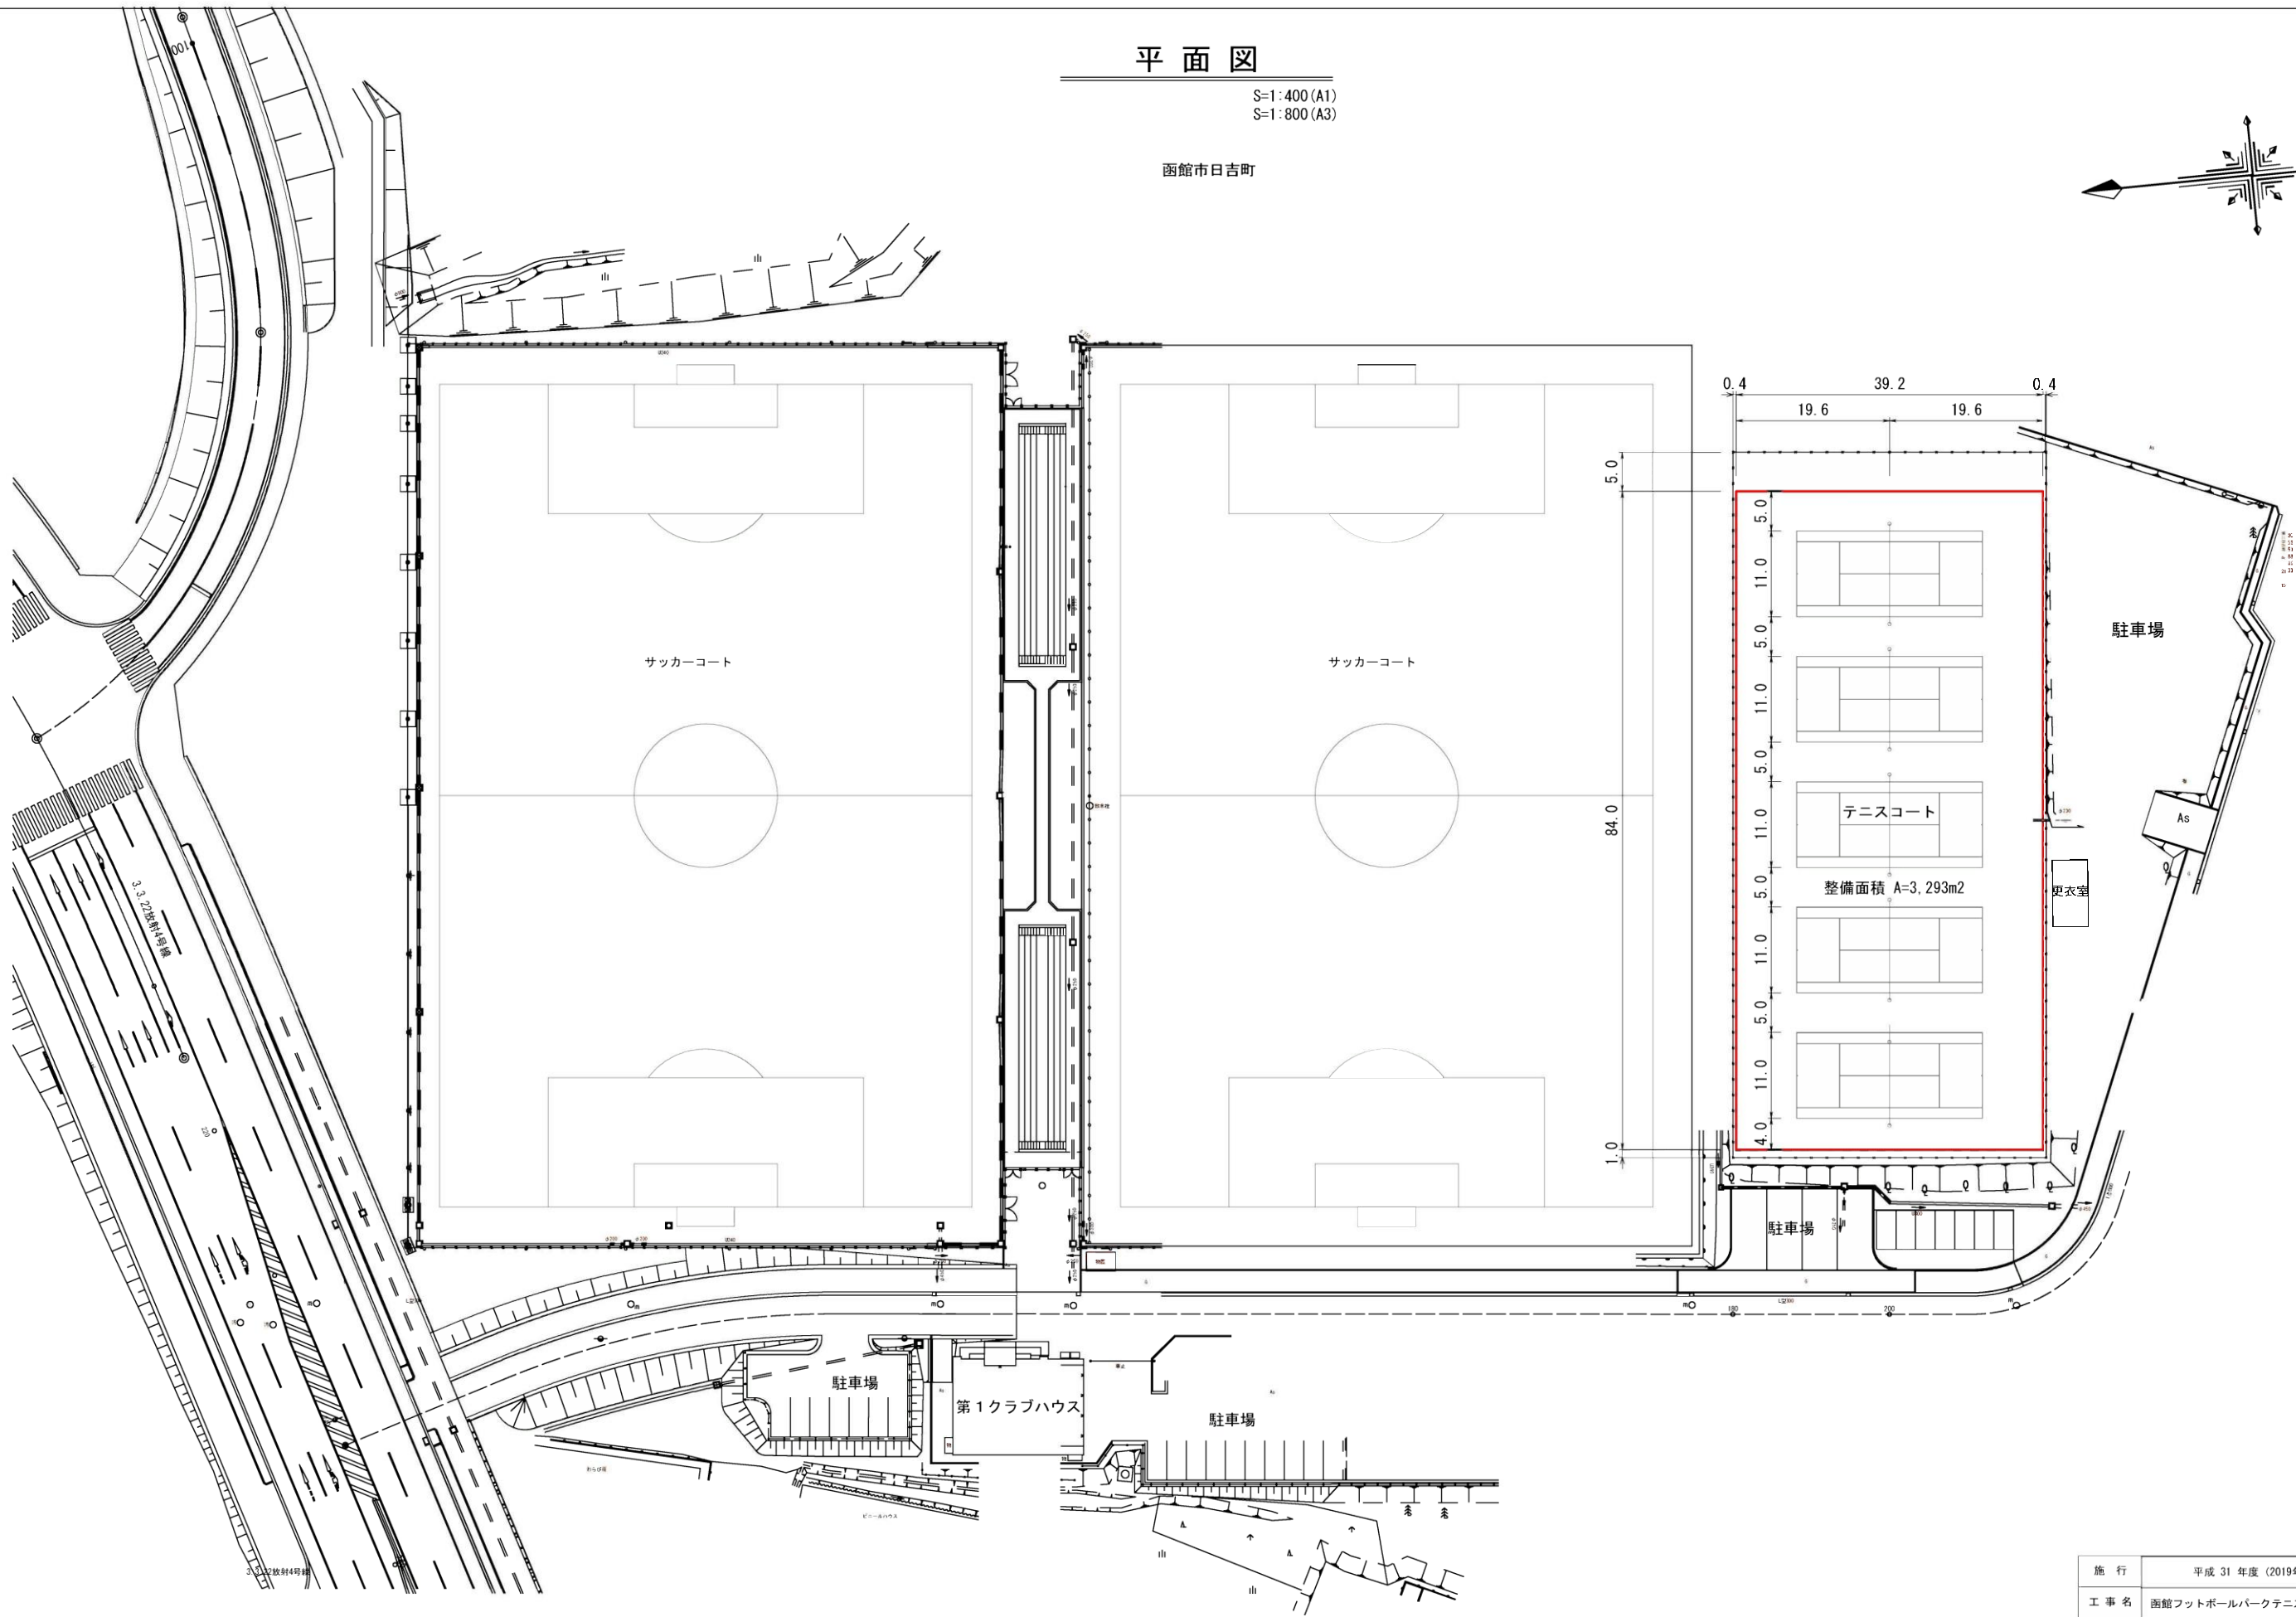


平面図

S=1:400 (A1)
S=1:800 (A3)

函館市日吉町

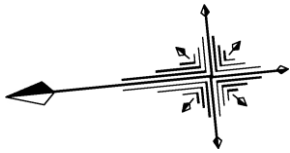

(単位 : m)

施 行	平成 31 年度 (2019年度)		
工 事 名	函館フットボールパークテニスコート改修工事		
図 面 名	平 面 図		
縮 尺	S=1:400 (A1) S=1:800 (A3)	図面番号	2/4
設計年月	平成 31 年 (2019年) 4 月		
函 館 市 土 木 部			