



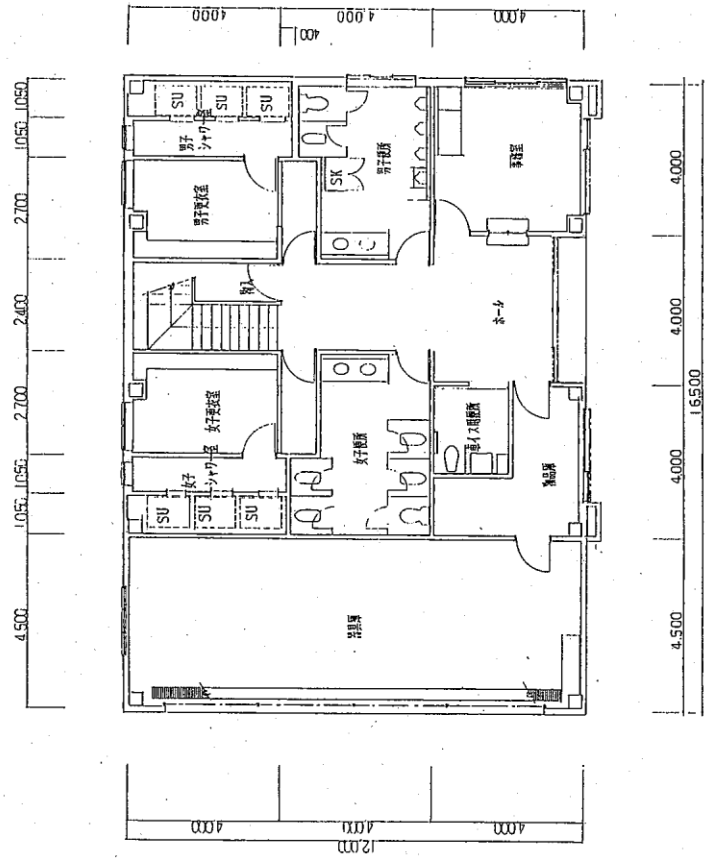

1 階 平 面 図

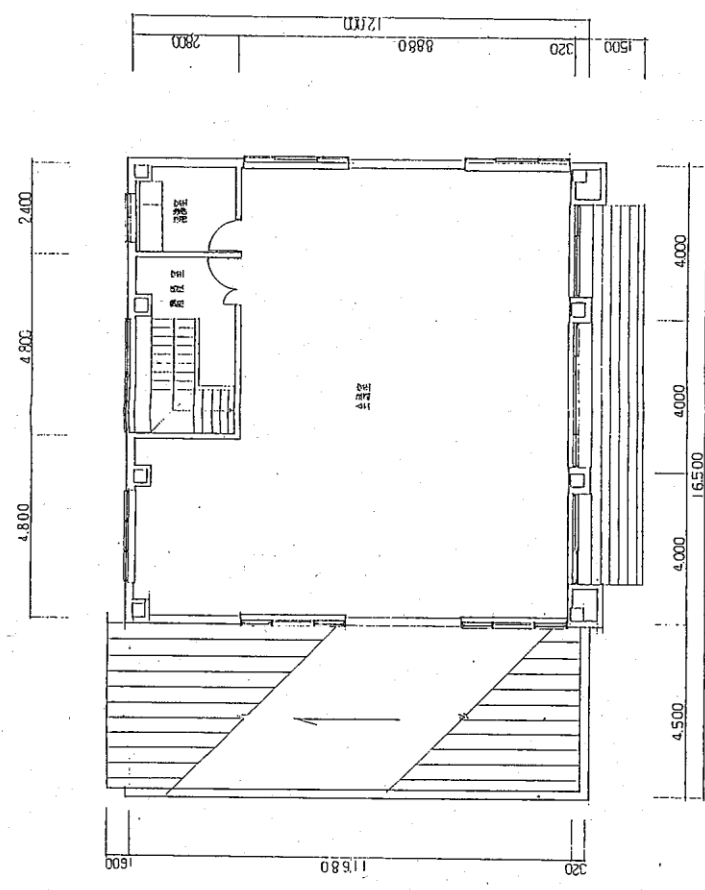

2 階 平 面 図

建物概要


構造	鉄骨造2階建	1 階床面積	195.2 M ²
屋根仕上	防水長尺鉄板瓦葺	2 階床面積	140.16
外壁仕上	防火サイディング	延べ床面積	335.36
最高高さ	7.4 M	建築面積	203.05
軒高さ	6.9 M	第一層床面積	1267.66
		敷地面積	280.986
		敷地面積	1,548.64

函館フットボールパーク平面図



凡例



記号	名称
	人工芝
	ランニングゾーン
	バックアパーゾーン
	ゴールポスト置場
	フェンス
	既存フェンス
	仮設フェンス
	照明灯A
	照明灯B

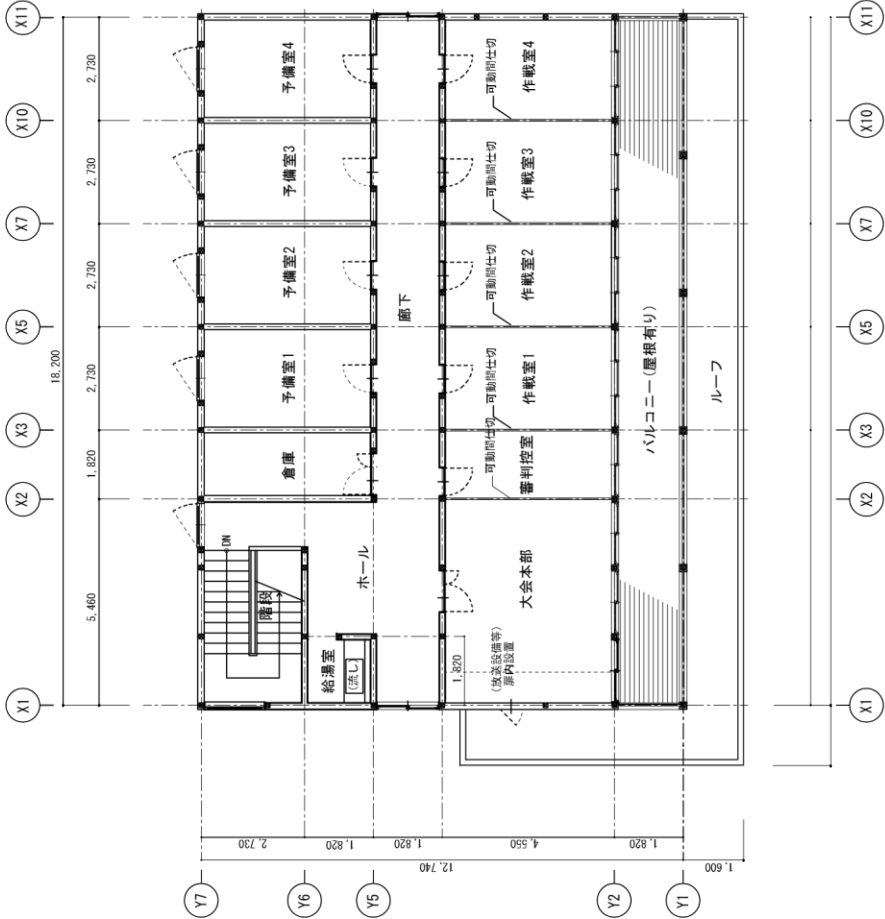

2 F 平面図 1:100


凡例
⊙ 消火器 (半埋込み型)
◇ ヒコトサイン 200角

屋根伏図 1:100

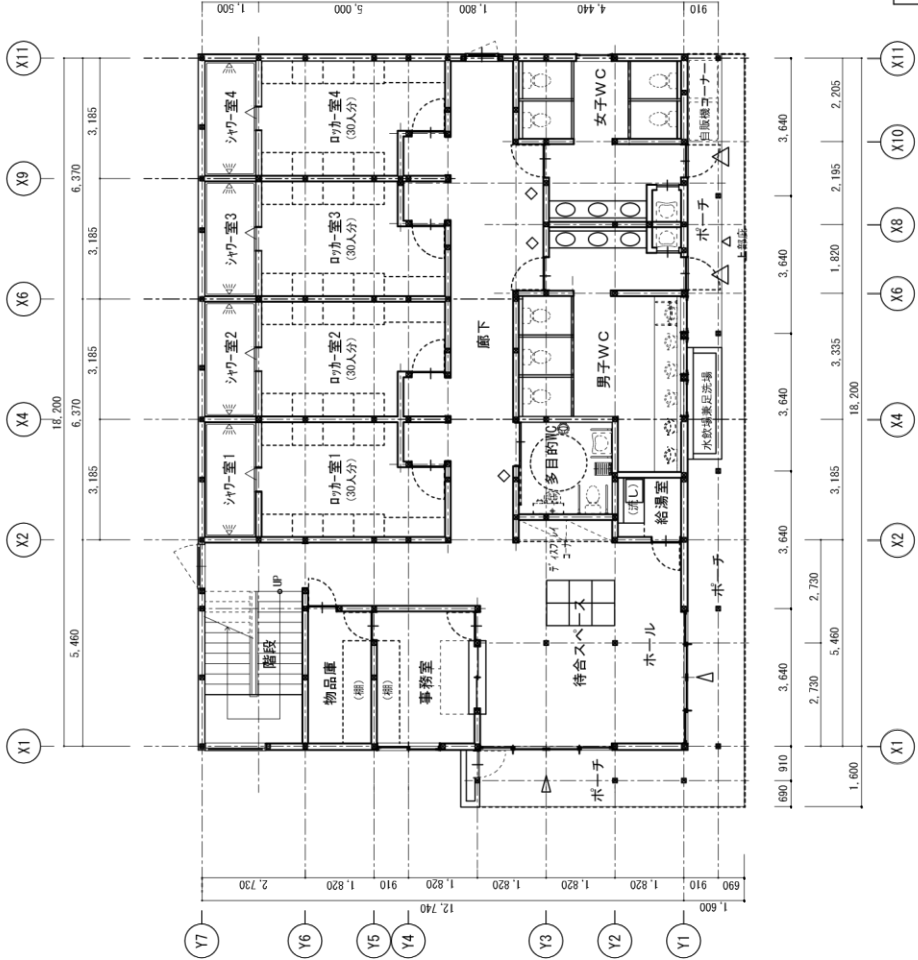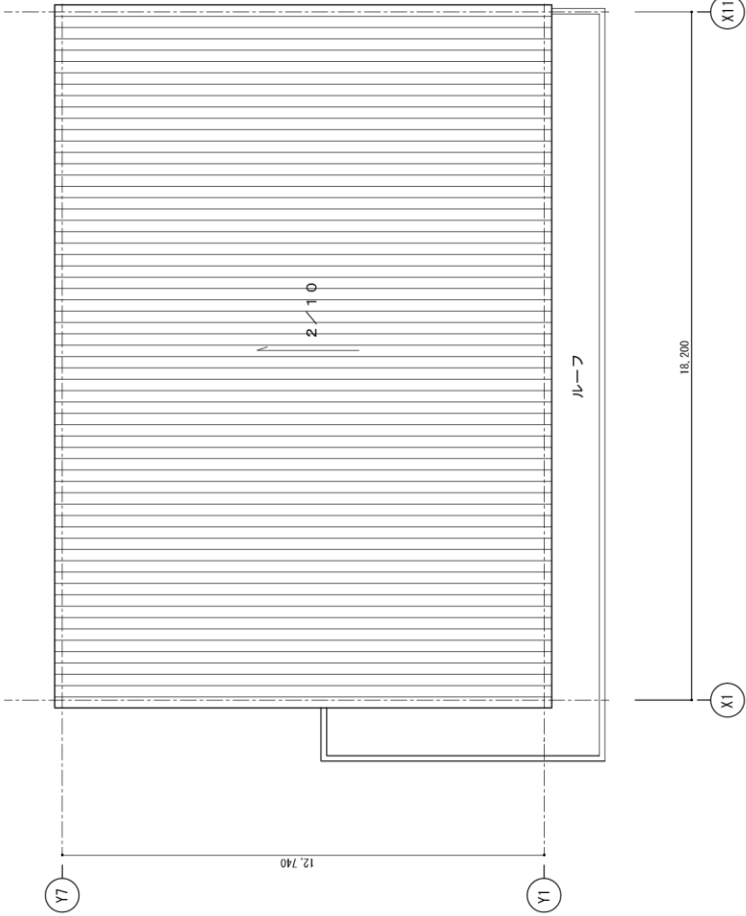

1 F 平面図 1:100

凡例
⊙ 消火器 (半埋込み型)
◇ ヒコトサイン 200角

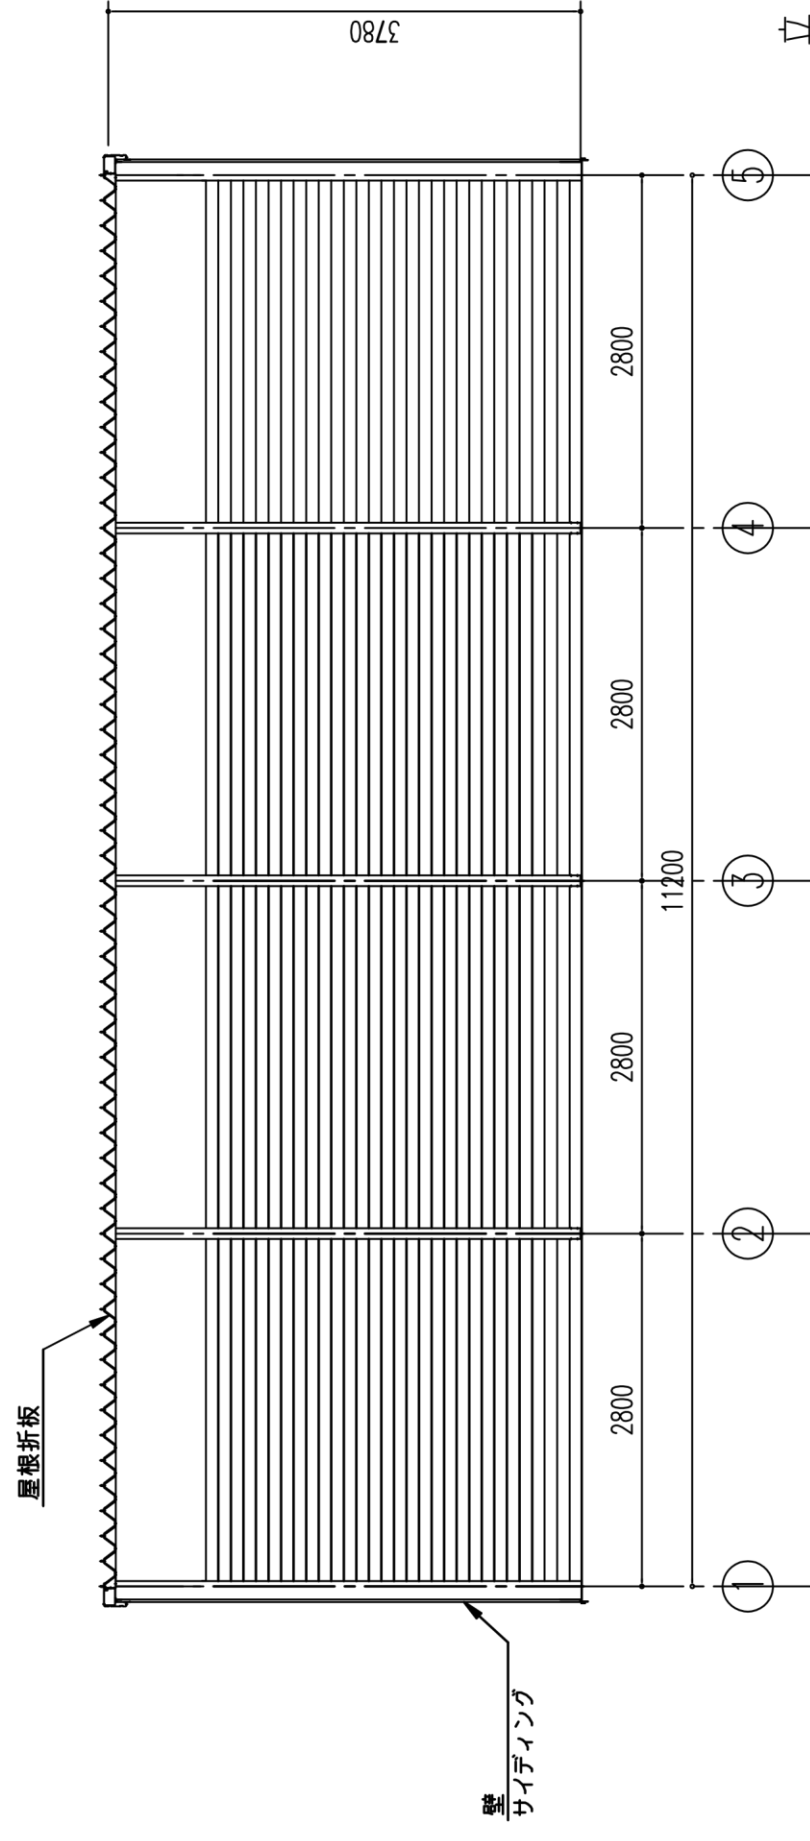

立 止 休

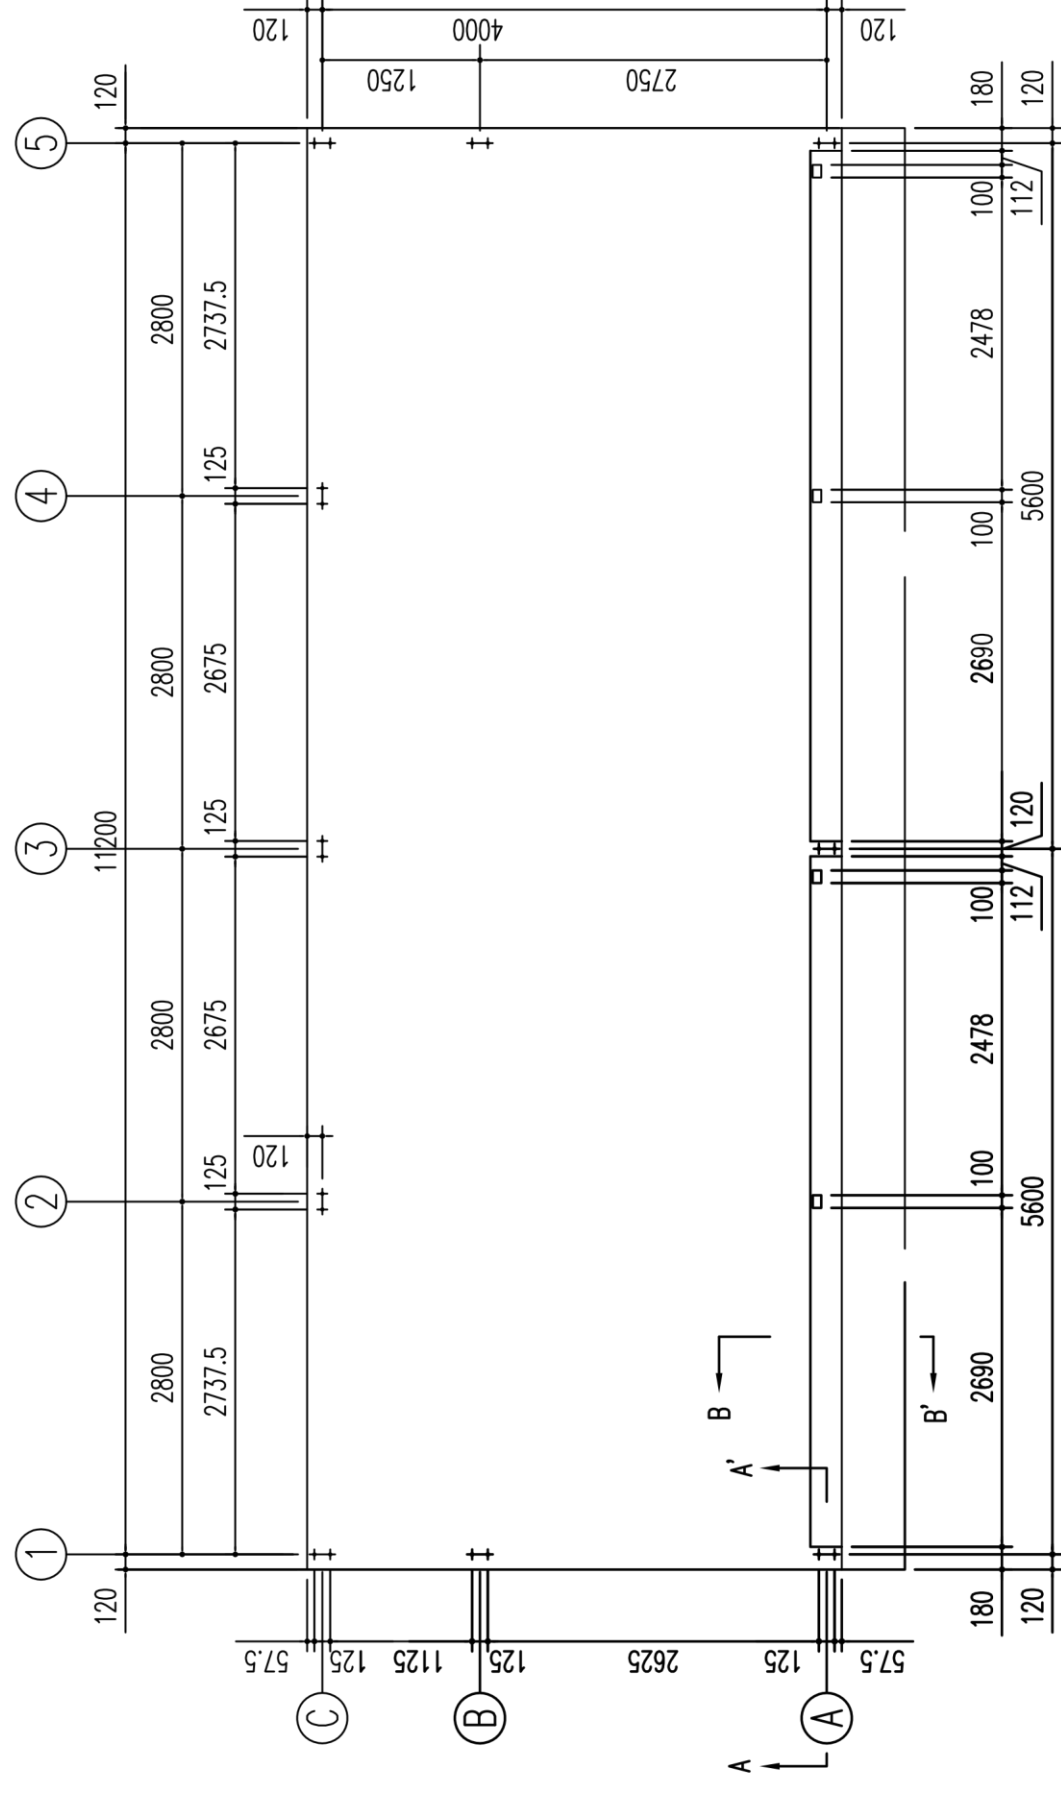


圖
面
平

$$47.49 \text{ m}^2 = 11.20 \times 4.24$$

A1 ($S=1/30$)

 $A3 \ (S=1/60)$