


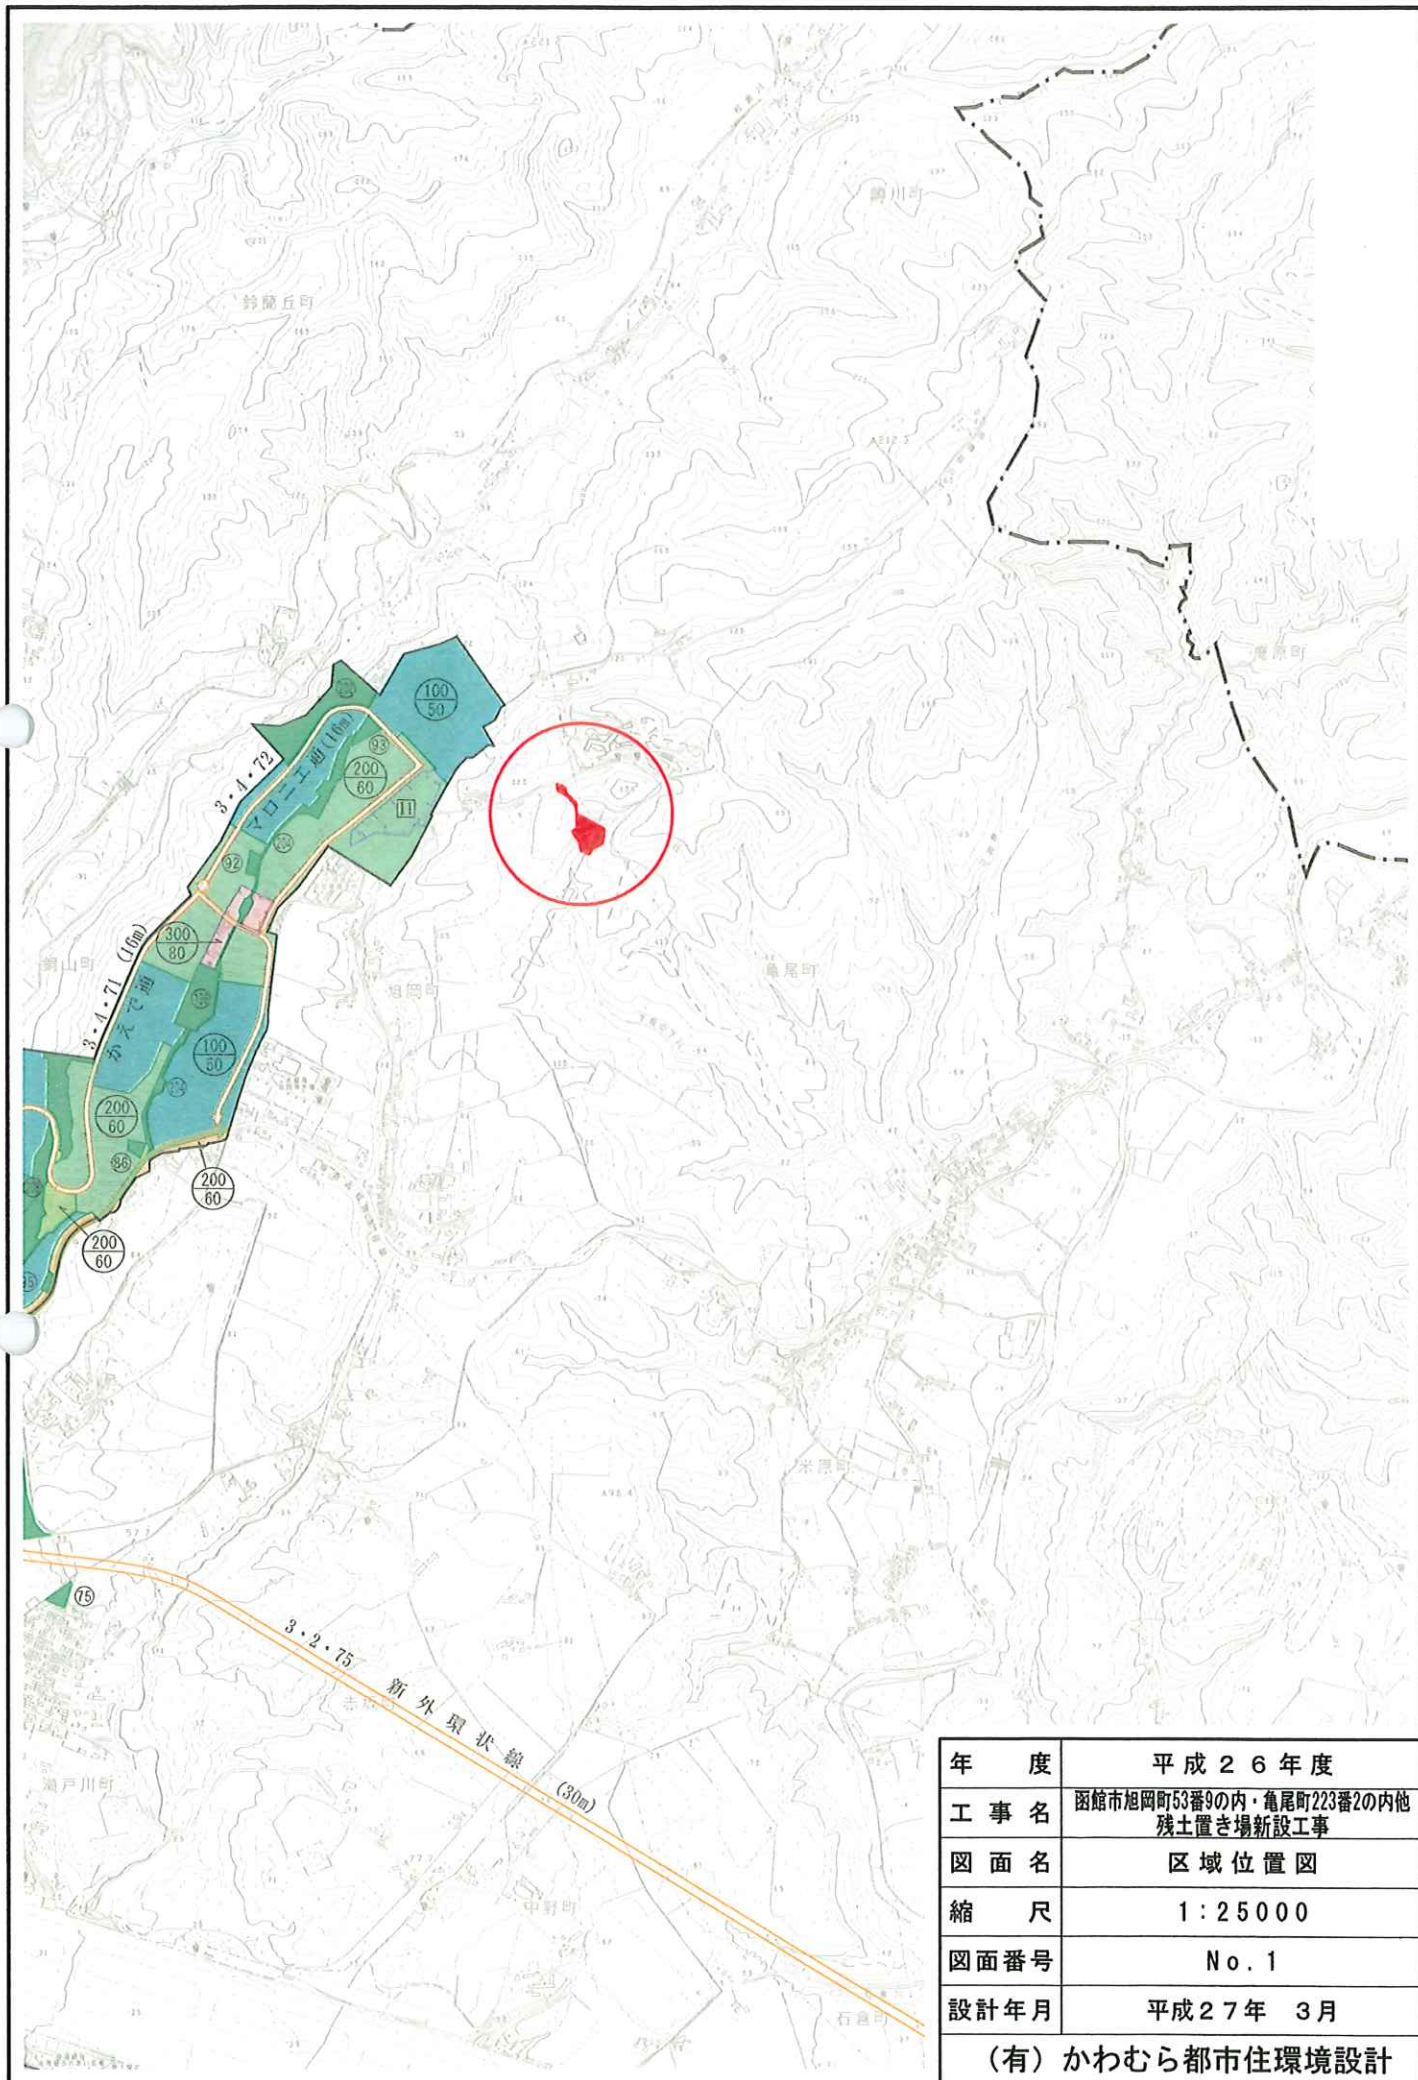

年 度	平成 2 6 年 度
工 事 名	函館市旭岡町53番9の内・亀尾町223番2の内他 残土置き場新設工事
図 面 名	区 域 位 置 図
縮 尺	1 : 2 5 0 0 0
図面番号	No. 1
設計年月	平成 2 7 年 3 月
(有) かわむら都市住環境設計	