


位置図 S=1:10,000

函館市陣川町31番6、38番5、12、13、39番2、3、40番2

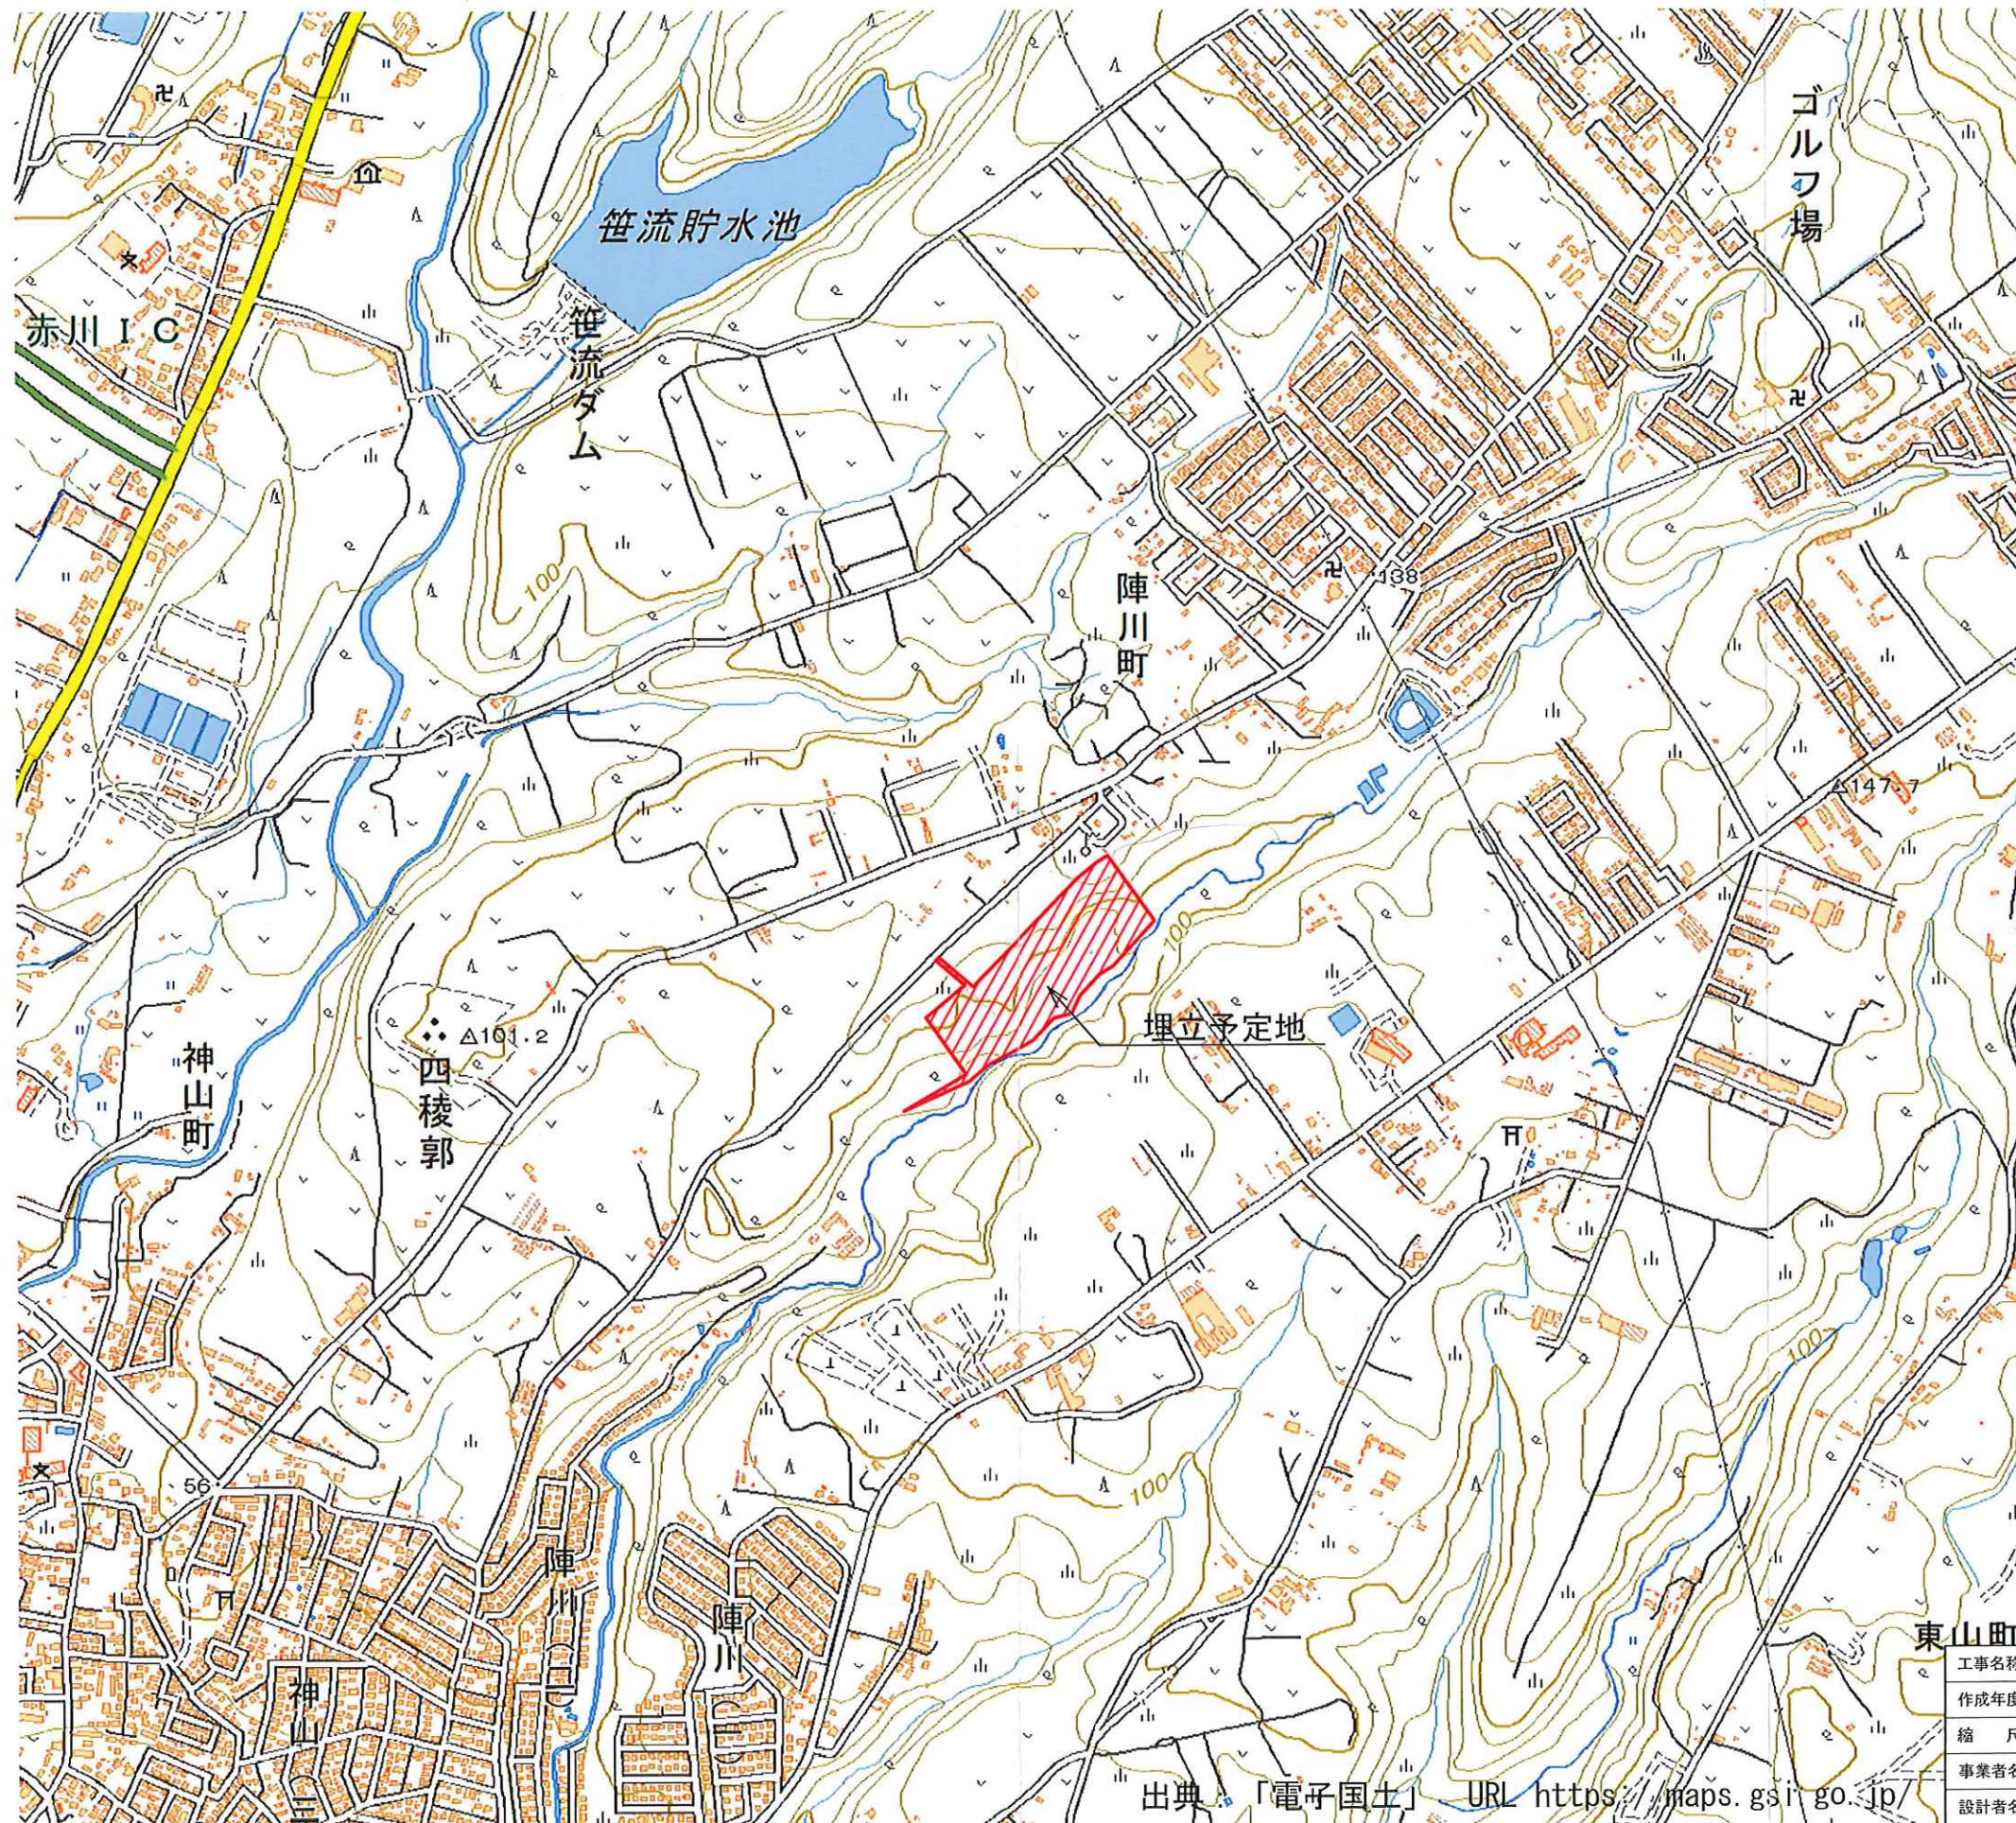

出典 「電子国土」 URL <https://maps.gsi.go.jp/>

工事名称	函館市陣川町土地の埋立に係る工事		
作成年度	令和元年度	図面名称	位置図
縮尺	A3~1:10,000	図面番号	1 / 23
事業者名	株式会社 竹田建設		
設計者名	株式会社エル技術コンサルタント 金丸竜彦		