
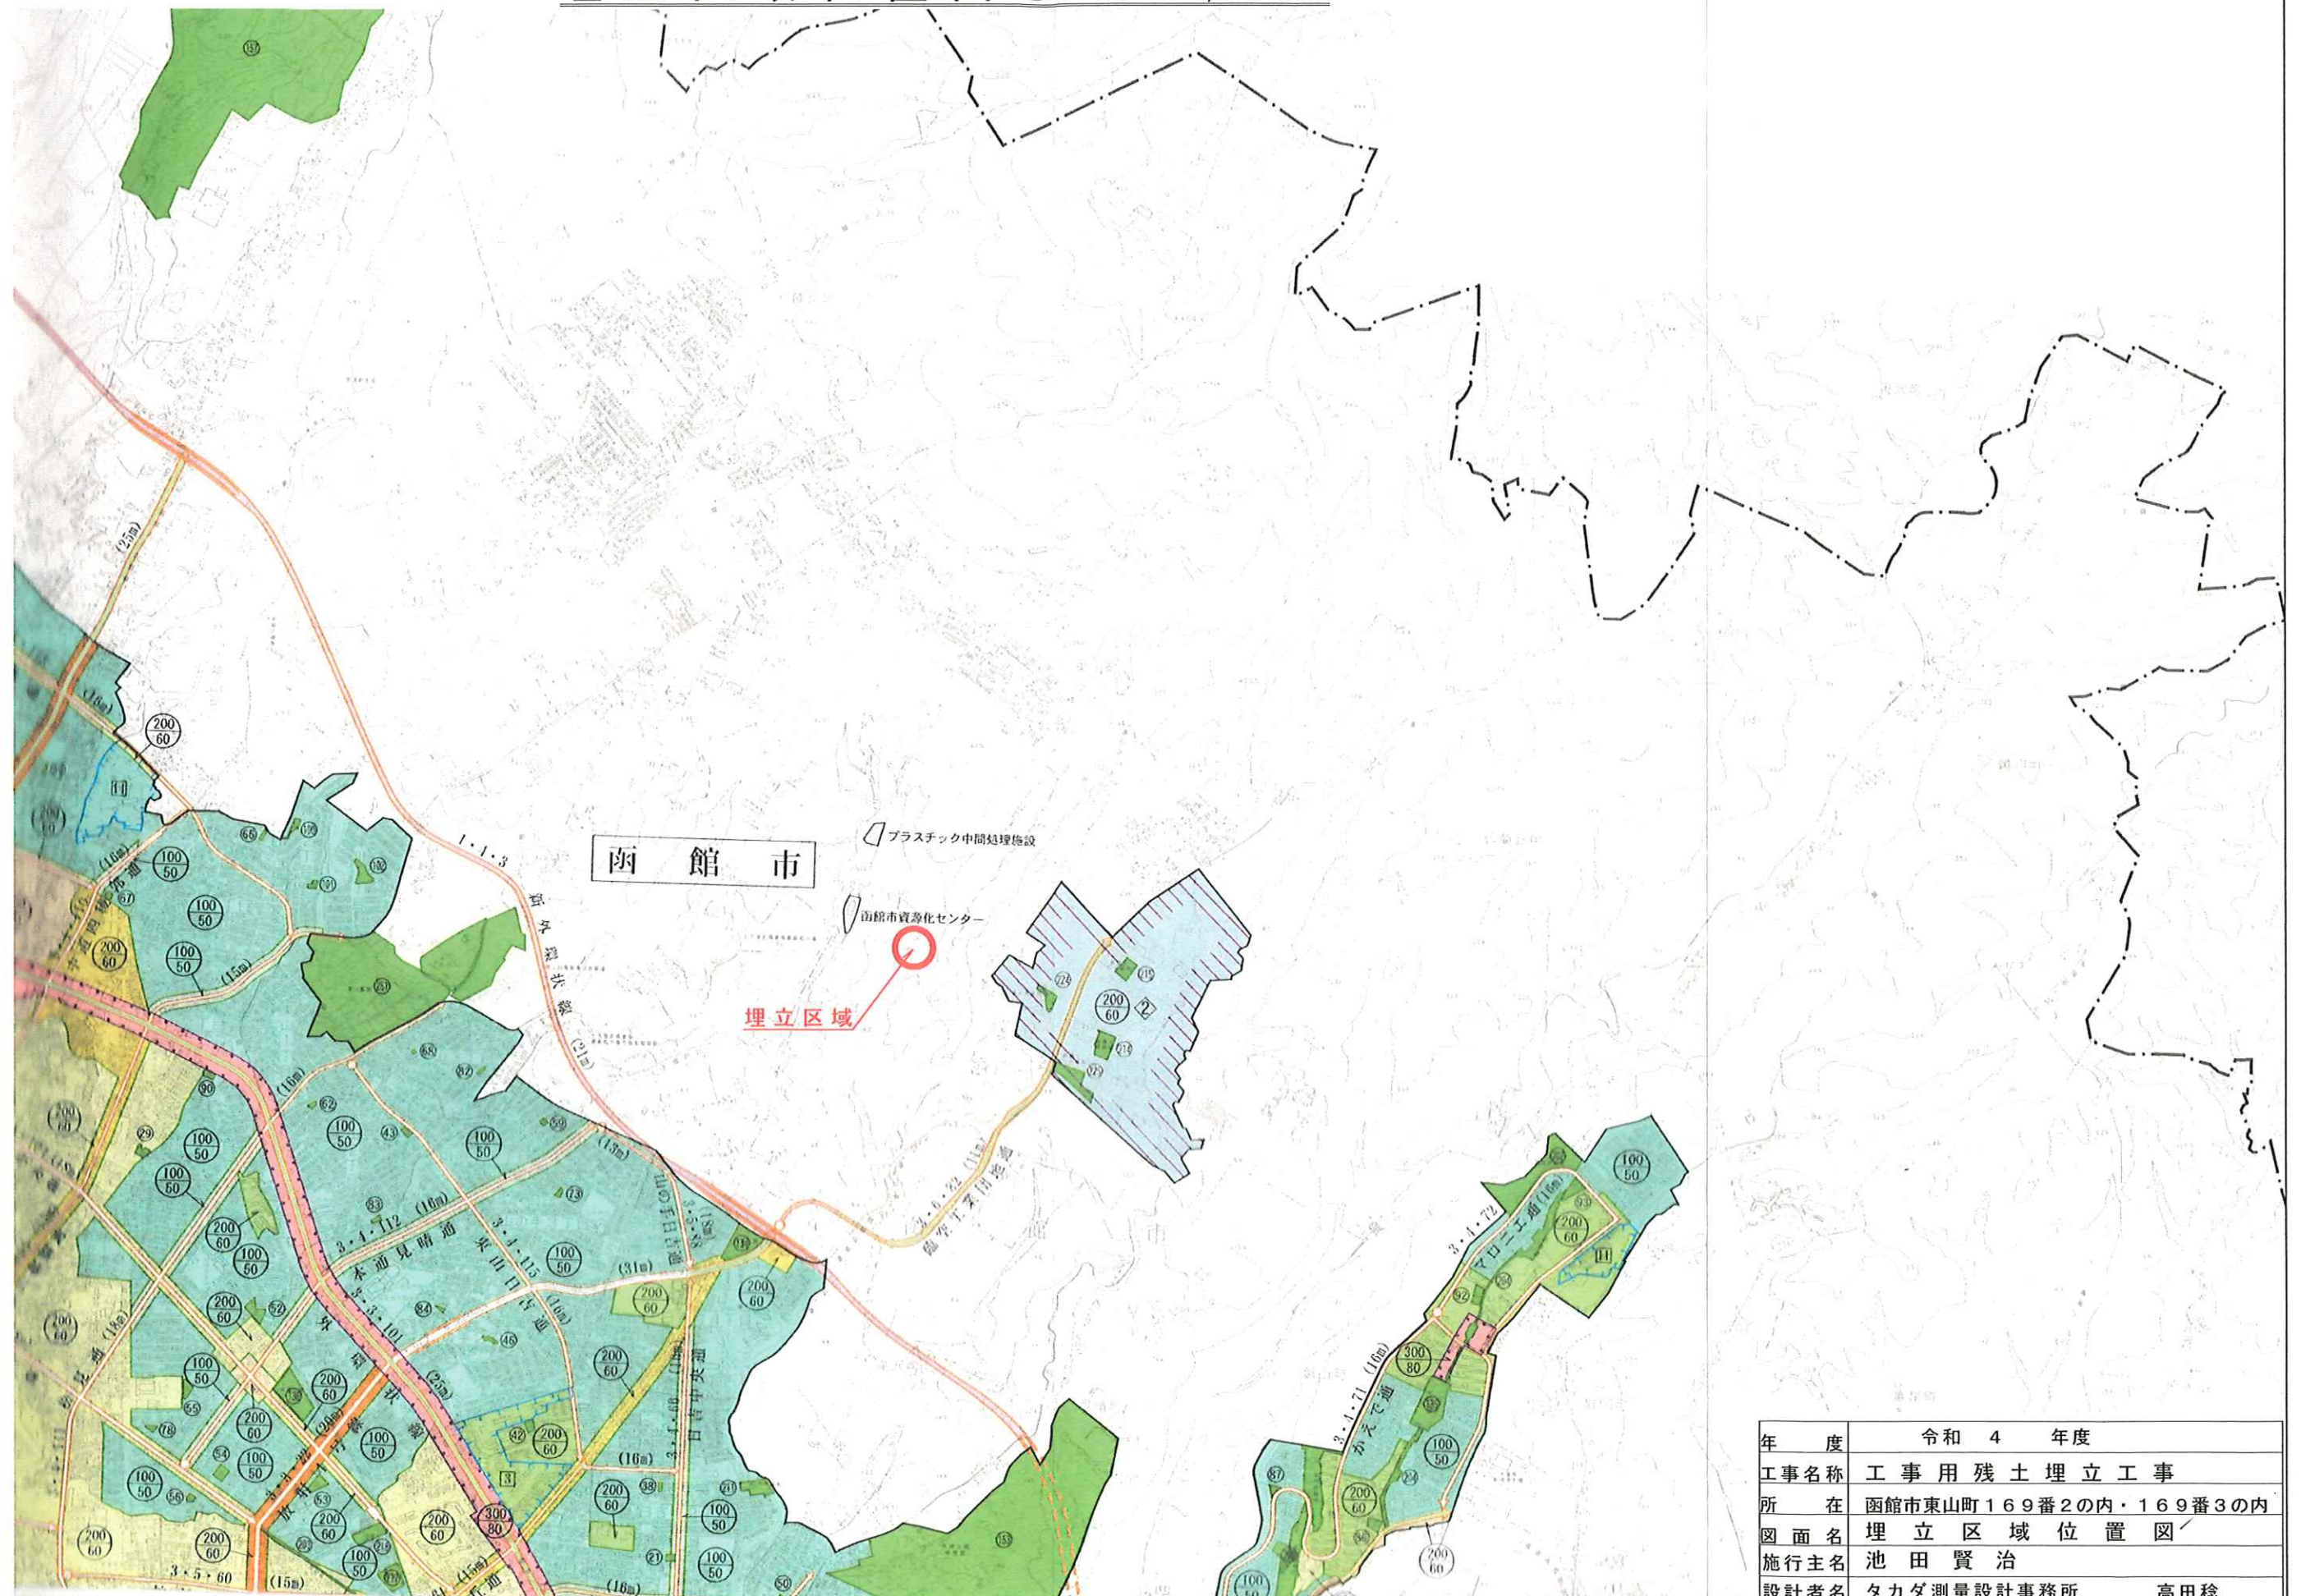


埋立区域位置図 S=1:25,000

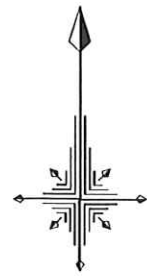

年 度	令和 4 年度		
工事名称	工 事 用 残 土 埋 立 工 事		
所 在	函館市東山町169番2の内・169番3の内		
図 面 名	埋 立 区 域 位 置 図		
施行主名	池 田 賢 治		
設計者名	タカダ測量設計事務所		高田 稔
図面番号	20葉の内 1	縮尺	1:25,000