

令和 6 年

第 4 回市議会定例会 議案第 3 0 号

公有水面埋立てについて

公有水面埋立法第 3 条第 1 項の規定により，公有水面埋立てに関し，北海道知事鈴木直道から別添のとおり意見を求められたが，これに同意したいので議会の議決を求める。

令和 6 年 1 2 月 2 日提出

函館市長 大 泉 潤

(根拠規定)

公有水面埋立法第 3 条第 4 項

建 維 管 防 第 1 1 3 2 号

令和 6 年 (2024年) 10月 28日

函館市長 様

北海道知事 鈴木 直道

公有水面埋立ての免許の出願について (照会)

令和 6 年 (2024年) 9 月 17 日付けで北海道から出願のあったこのことについて、公有水面埋立法第 3 条第 1 項の規定により、貴職の意見を求めます。

なお、意見書については、令和 7 年 (2025年) 2 月 28 日までに提出してください。

建設部建設政策局維持管理防災課
道路管理係 担当：加藤
連絡先 011-231-4111 (内線29-264)

公有水面埋立免許願書

令和6年(2024年) 9月 17日

北海道知事 鈴木 直道 殿

出 願 者 北海道
出 願 者 の 住 所 札幌市中央区北3条西6丁目
出 願 者 の 代 表 者 北海道知事 鈴木 直道
代 表 者 の 住 所 札幌市中央区北1条西16丁目

公有水面埋立法第2条第1項の公有水面埋立ての免許を受けたいので、下記により、出願します。

記

1. 埋立区域

(1) 位置

函館市御崎町84番5地先の公有水面

(2) 区域

次の1の地点から4の地点までを順次に結んだ線及び1の地点と4の地点を結んだ線によって囲まれた区域（世界測地系による測量成果）

1の地点	2級基準点 H29-1 (X=-244, 411. 915 Y=+76, 822. 186 北緯41度47分45. 4249秒 東経141度10分27. 7559秒) から方向角 231° 12' 21" の方向15. 169mの地点
2の地点	1の地点から 方向角 86° 56' 57" の方向 1. 503m の地点
3の地点	2の地点から 方向角 176° 55' 26" の方向 42. 450m の地点
4の地点	3の地点から 方向角 227° 05' 55" の方向 1. 989m の地点

(3) 面積

埋立区域面積 65. 28 m²

2. 埋立に関する工事の施行区域

(1) 位置

函館市御崎町84番5及び同番地先の漁港敷地並びに公有水面

(2) 区域

次のイの地点からニの地点までを順次に結んだ線及びイの地点とニの地点を結んだ線によって囲まれた区域（世界測地系による測量成果）

イの地点	2級基準点 H29-1 (X=-244, 411. 915 Y=+76, 822. 186 北緯41度47分45. 4249秒 東経141度10分27. 7559秒) から方向角 252° 14' 00" の方向23. 068mの地点		
ロの地点	イの地点から	方向角 86° 57' 21"	の方向 14. 499m の地点
ハの地点	ロの地点から	方向角 176° 57' 17"	の方向 48. 450m の地点
ニの地点	ハの地点から	方向角 266° 57' 22"	の方向 14. 500m の地点

(3) 面積

施行区域面積	702. 52 m ²
--------	------------------------

3. 埋立地の用途

漁港施設用地

4. 設計の概要

(1) 埋立地の地盤の高さ

-2.0m物揚場(東) D.L. =+2.34mからD.L. =+2.37m

(2) 護岸、堤防、岸壁その他これらに類する工作物の種類及び構造

-2.0m物揚場(東) (L=43.7m DL=+2.34mからD.L. =+2.37m)

構造型式 : コンクリート単塊式

上部工 : 天端高 D.L. =+2.34mからD.L. =+2.37m 天端幅 1.5m
高さ最小0.74m (D.L. =+1.6mからD.L. =+2.34mまで)
高さ最大0.77m (D.L. =+1.6mからD.L. =+2.37mまで)

本体工 : 天端高 D.L. =+1.6m 天端幅 D.L. =1.5m
高さ4.1m (D.L. =-2.5mからD.L. =+1.6mまで)

(3) 埋立に関する工事の施工方法

本工事は、-2.0m物揚場(東)は陸上からの施工となり、海上地盤改良工・本体工・上部工を施工後、順次埋立を行う。

(4) 公共施設の配置及び規模の概要

別紙、漁港施設用地利用計画平面図による。


5. 埋立に関する工事の施工に要する期間

2年(令和7年4月から令和9年3月)

惠山漁港 漁港施設用地利用計画平面図

S=1:1,000

凡 例	
	護 岸
	岸 壁、物揚場、船揚場
	荷捌所用地、加工場用地 野積場用地、水産倉庫用地 製氷冷凍冷蔵施設用地
	漁船保管施設用地 漁具保管修理施設用地
	道 路
	給油施設用地
	公用公共用施設用地

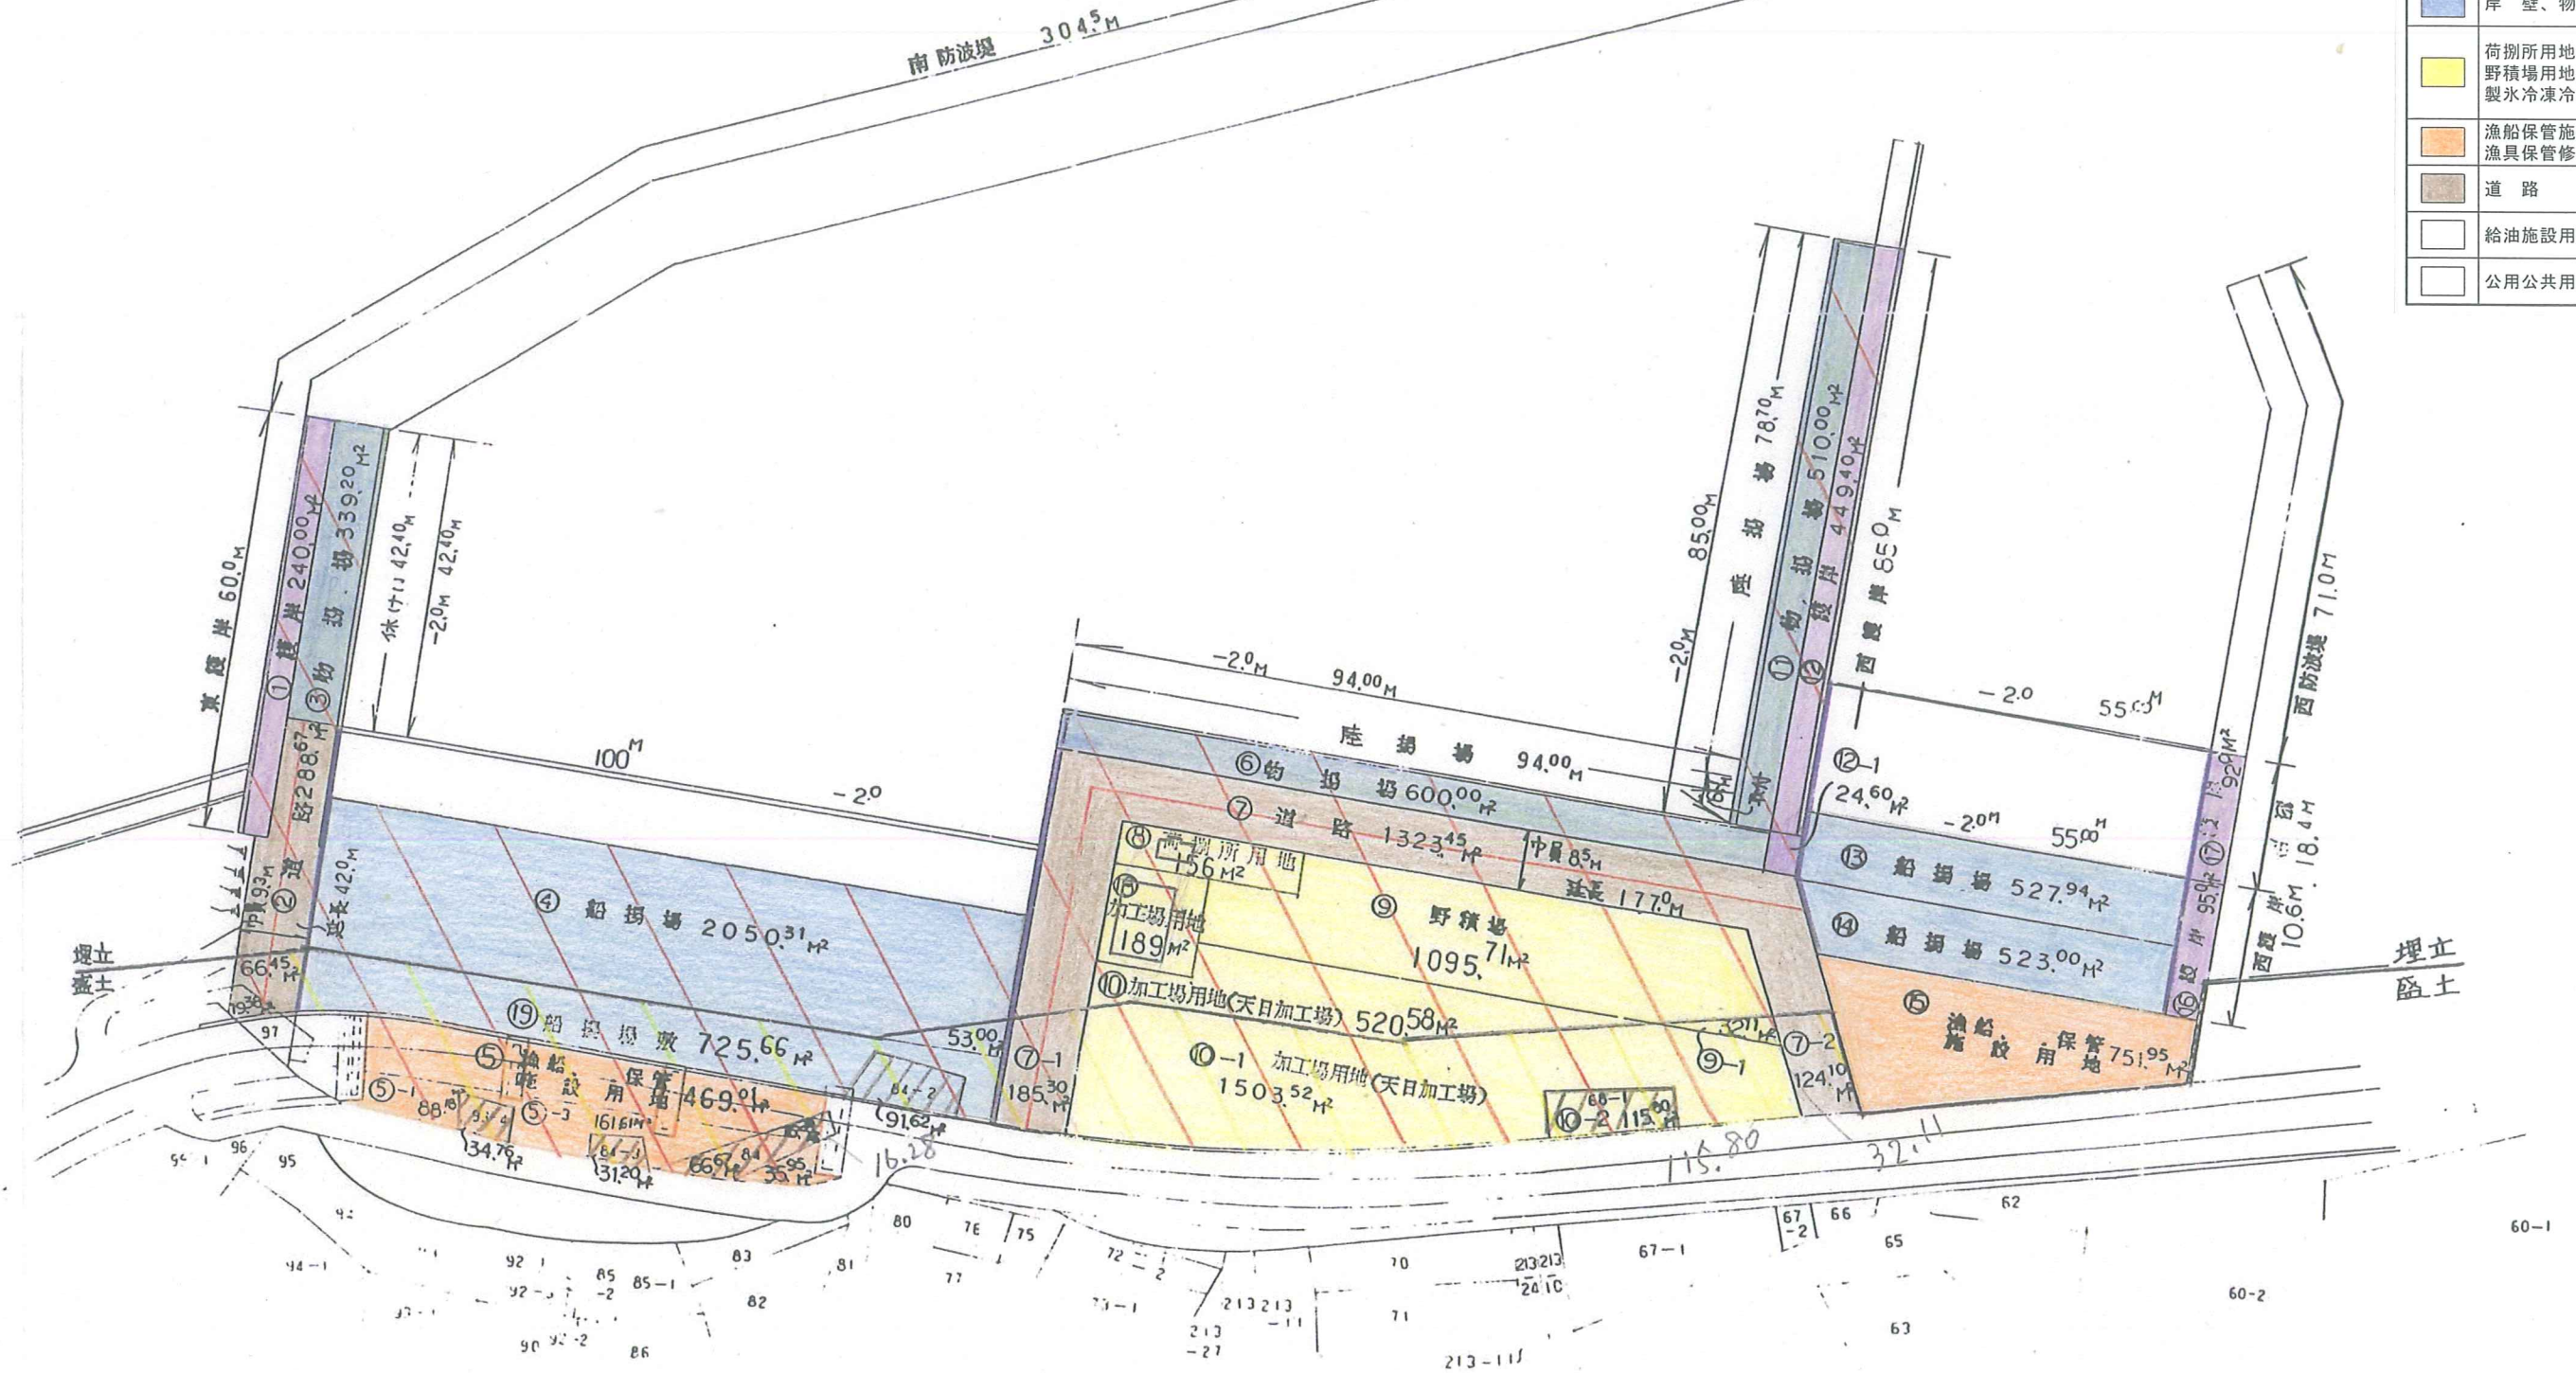

公有水面埋立区域等位置図




公有水面埋立申請箇所

恵山漁港

道道元村恵山線

1:2,000

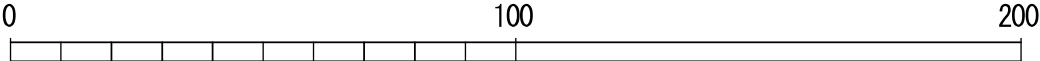


凡 例	
	埋立区域
	埋立に関する工事の施行区域

公有水面埋立区域等平面図



恵山漁港

埋立区域等の起点
地籍多角点 H29-1
北緯 41度47分45.4249秒
東経 141度10分27.7559秒
X=-244411.915 Y=76822.816

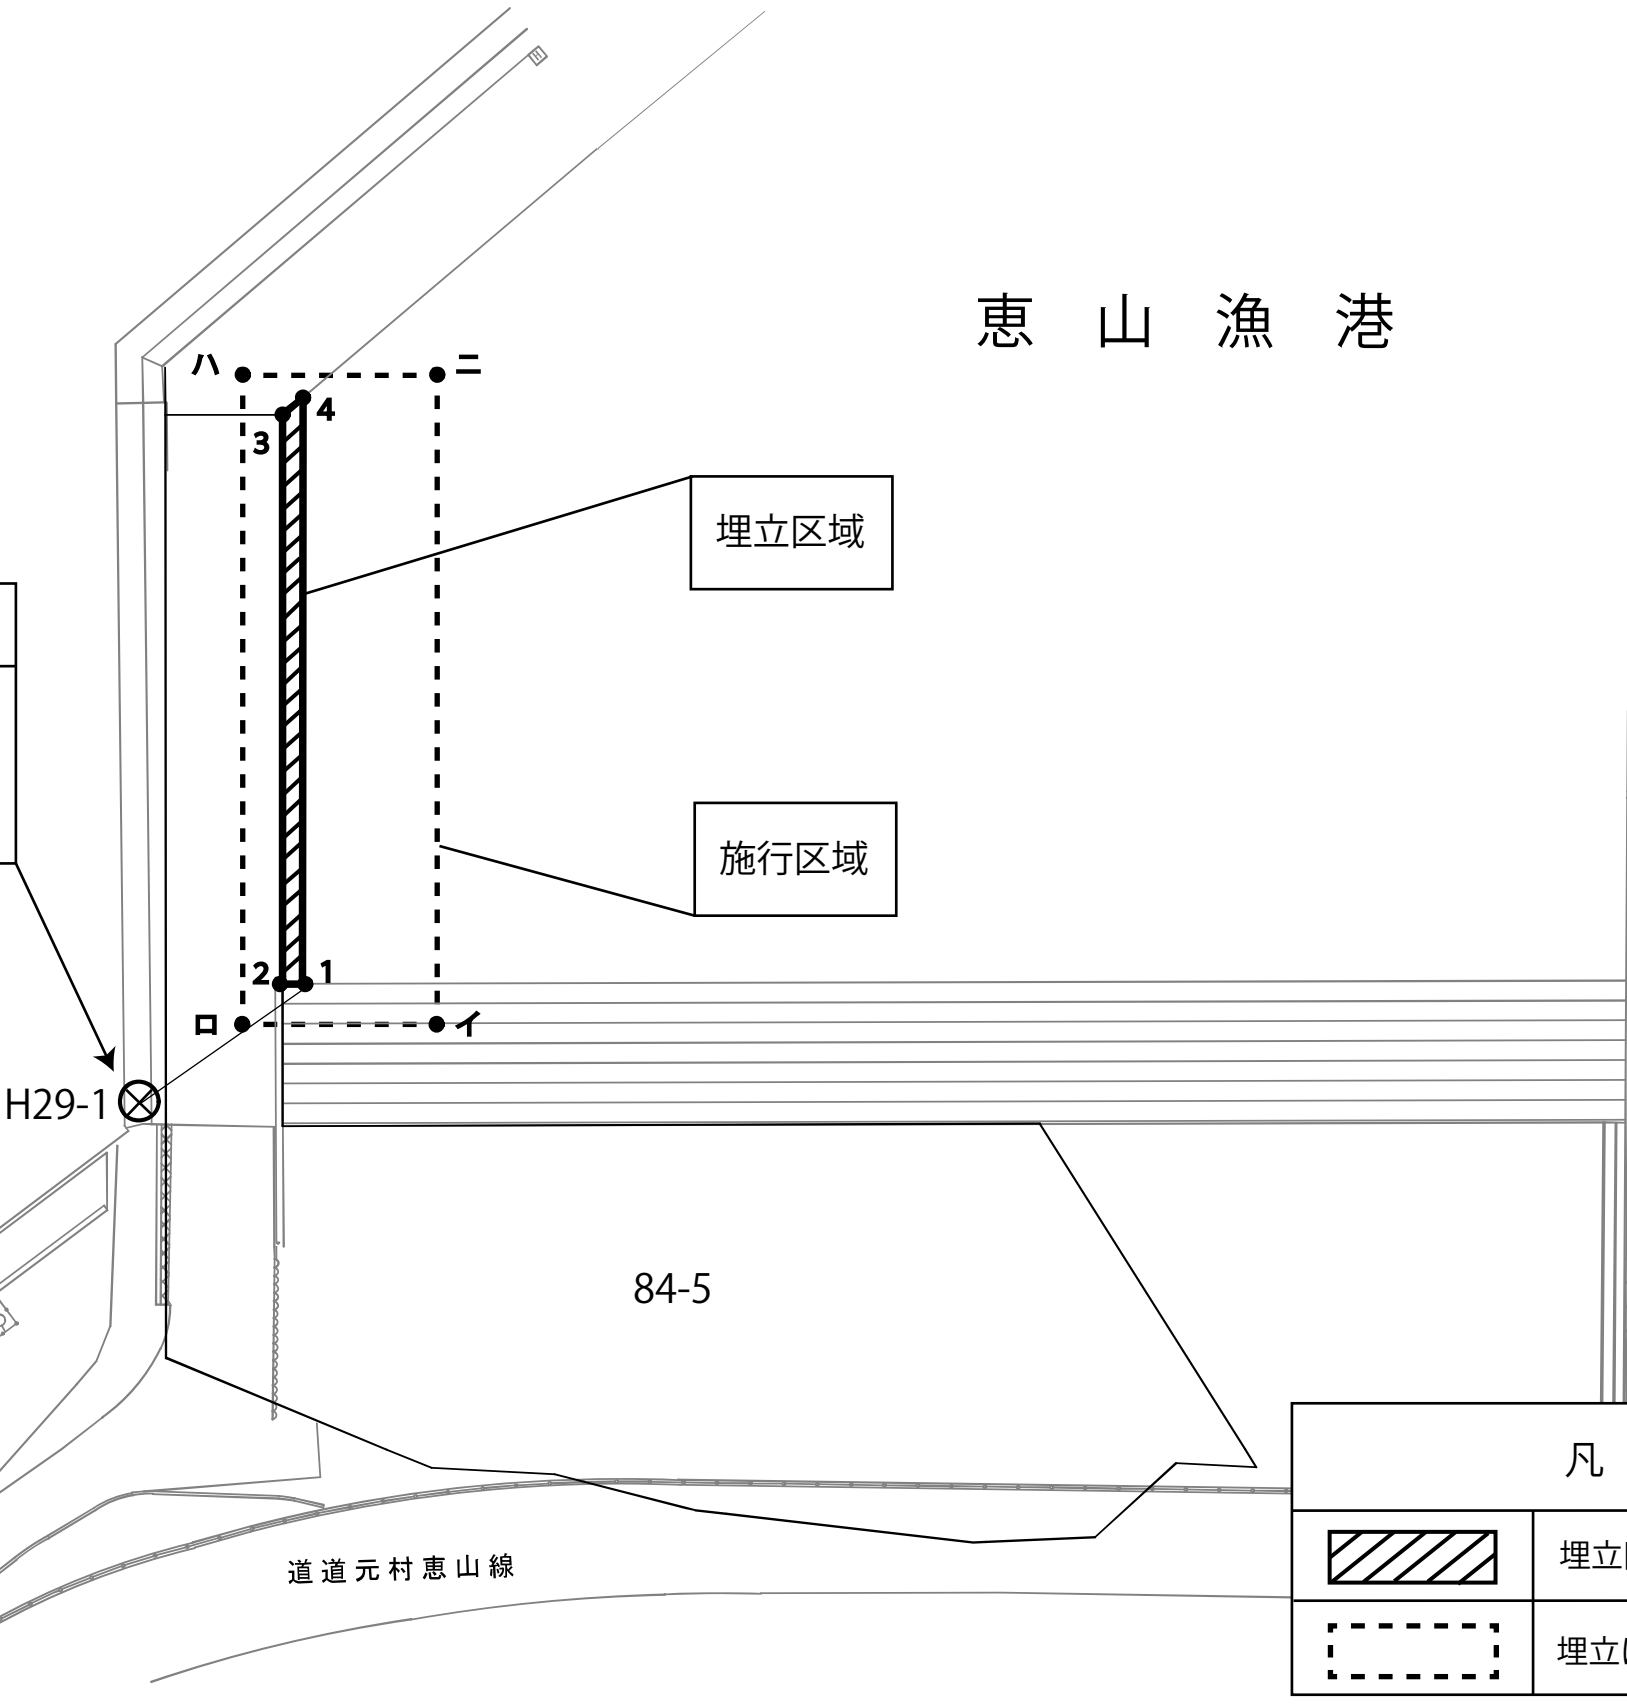

凡 例		面積 (㎡)
	埋立区域	65.28
	埋立に関する工事の施行区域	702.52