
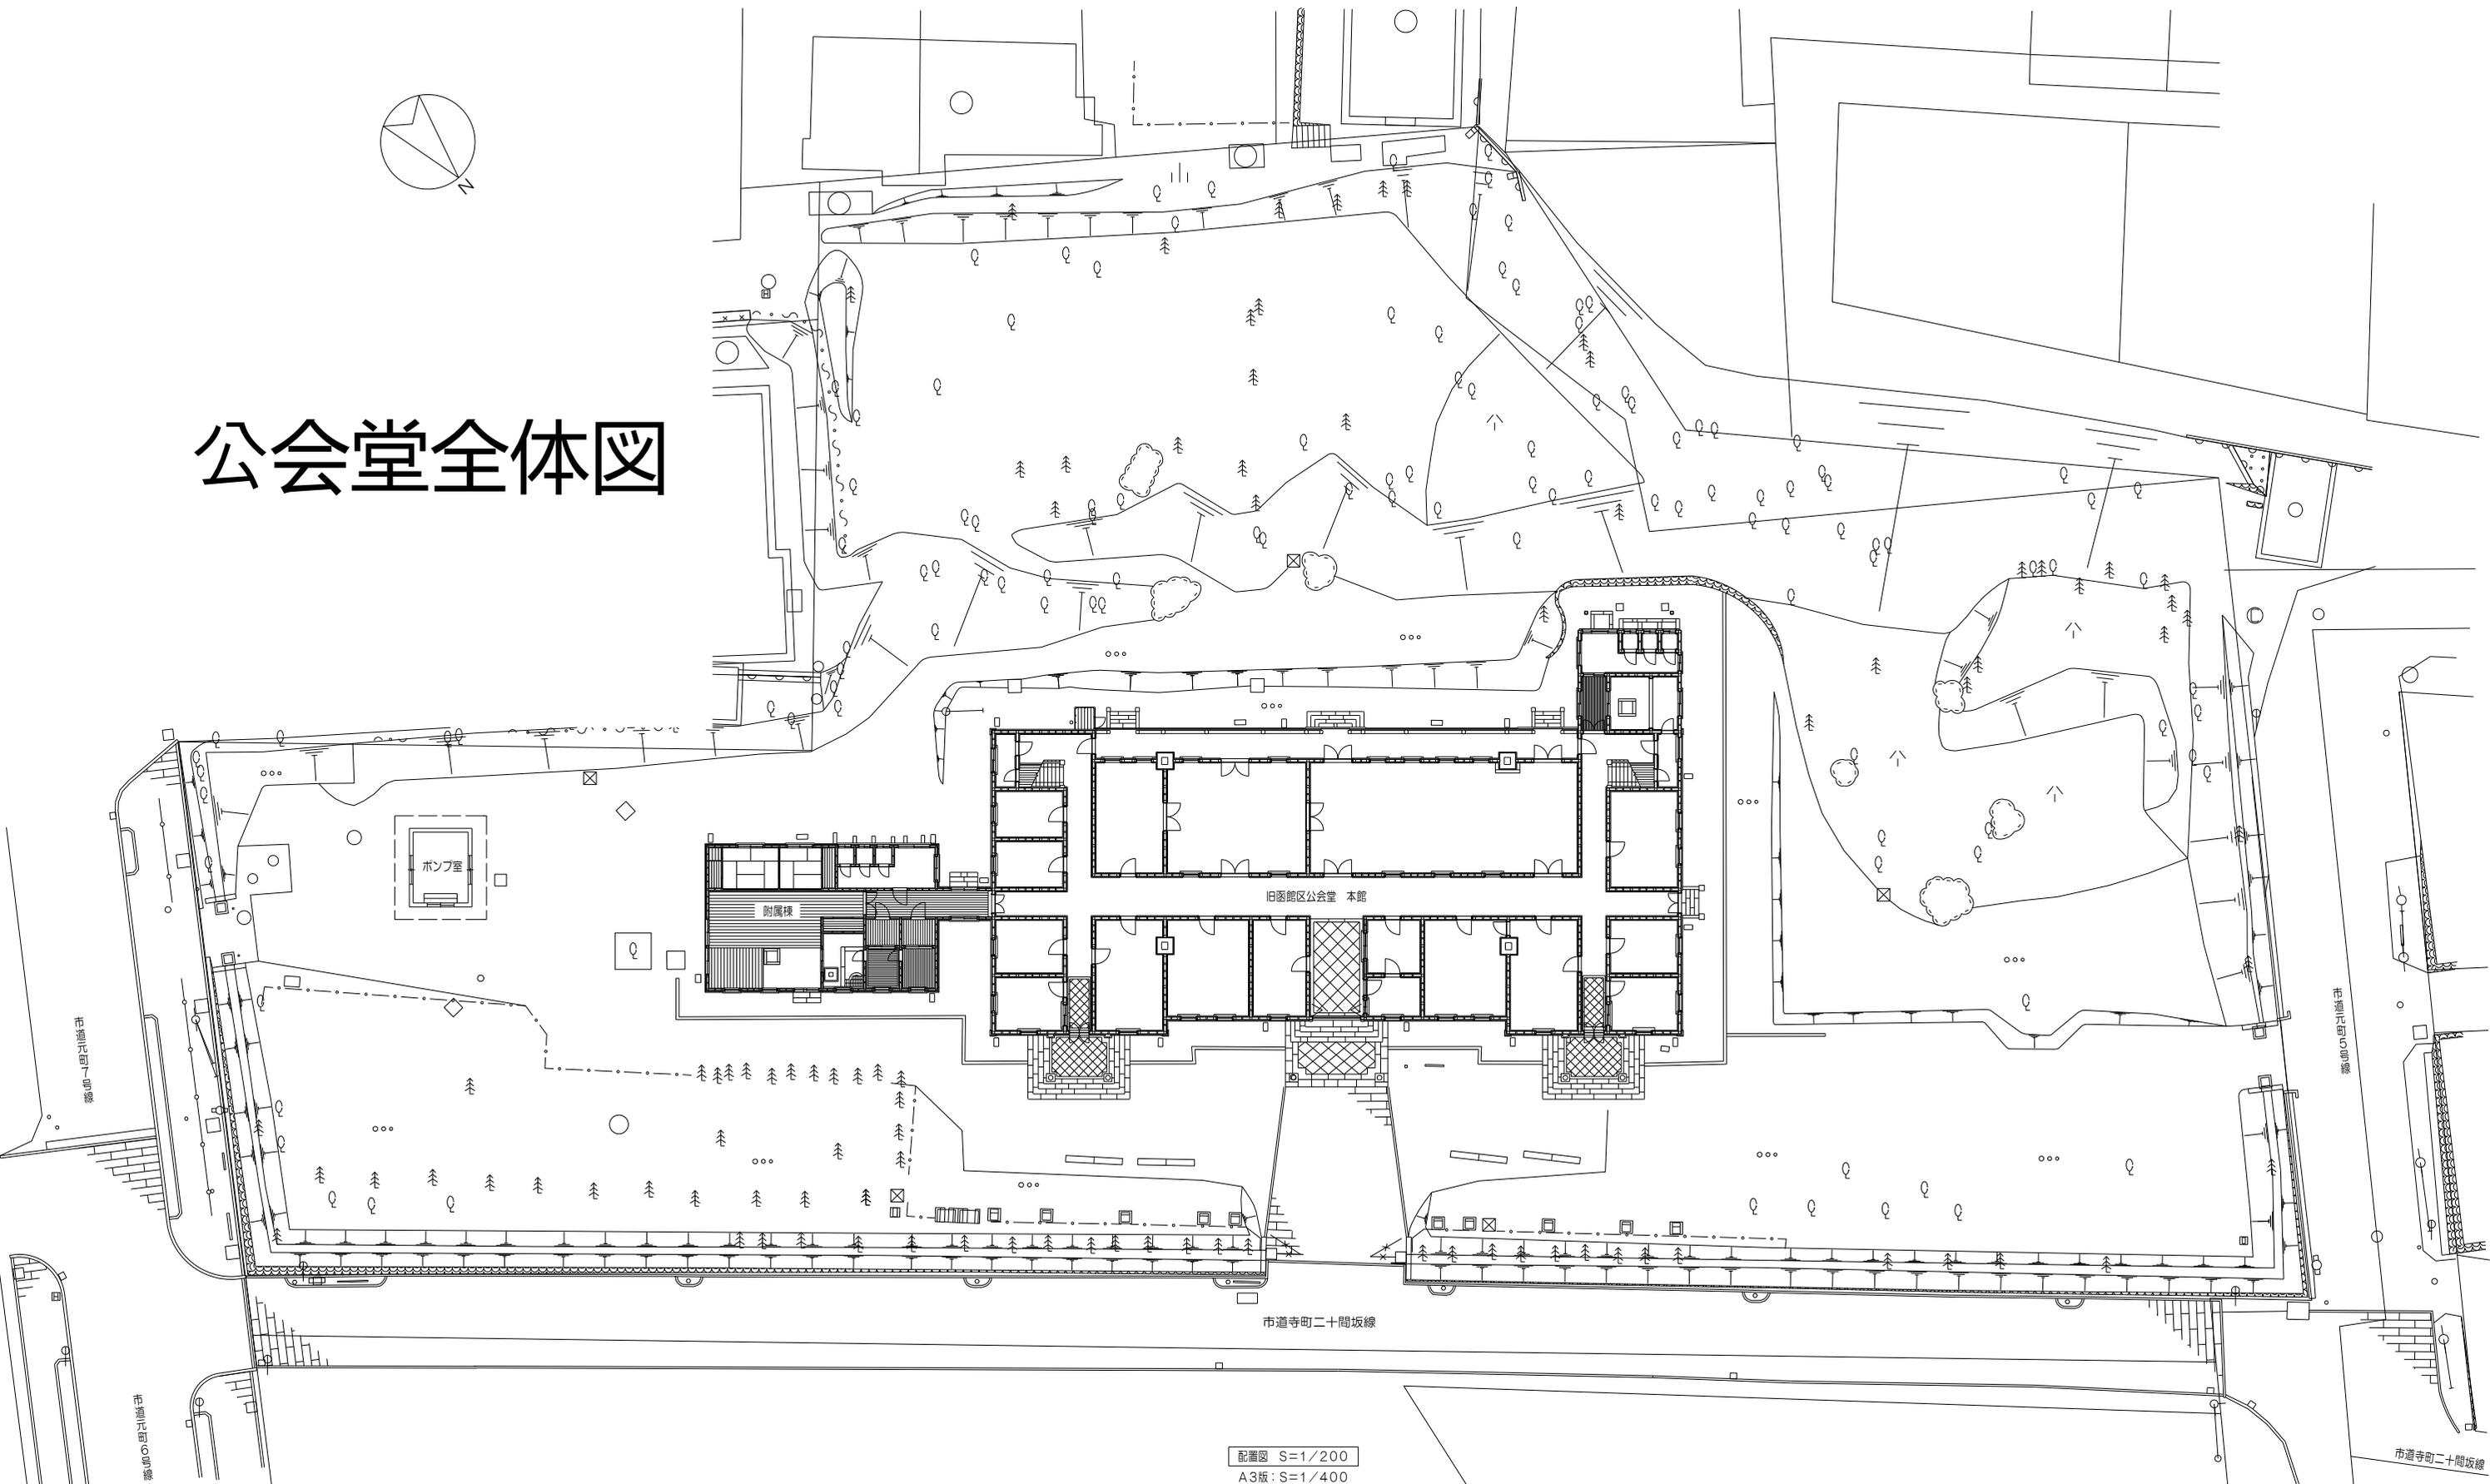


函館市重要文化財旧函館区公会堂参考図

- ・ 公会堂全体図
- ・ 公会堂本館 1 階平面図
- ・ 公会堂附属棟平面図
- ・ 公会堂本館 2 階平面図

公会堂全体図

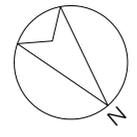

配置図 S=1/200
A3版：S=1/400

□□家具/什器 凡例

□□サイン什器 凡例

家具/什器 凡例


- 確認済家具
- 新規制作家具
- 既製家具

サイン什器 凡例

- AR解説付き室名サイン×7
- 室名サイン×11
- 動線誘導サイン×6



公会堂本館 1階平面図

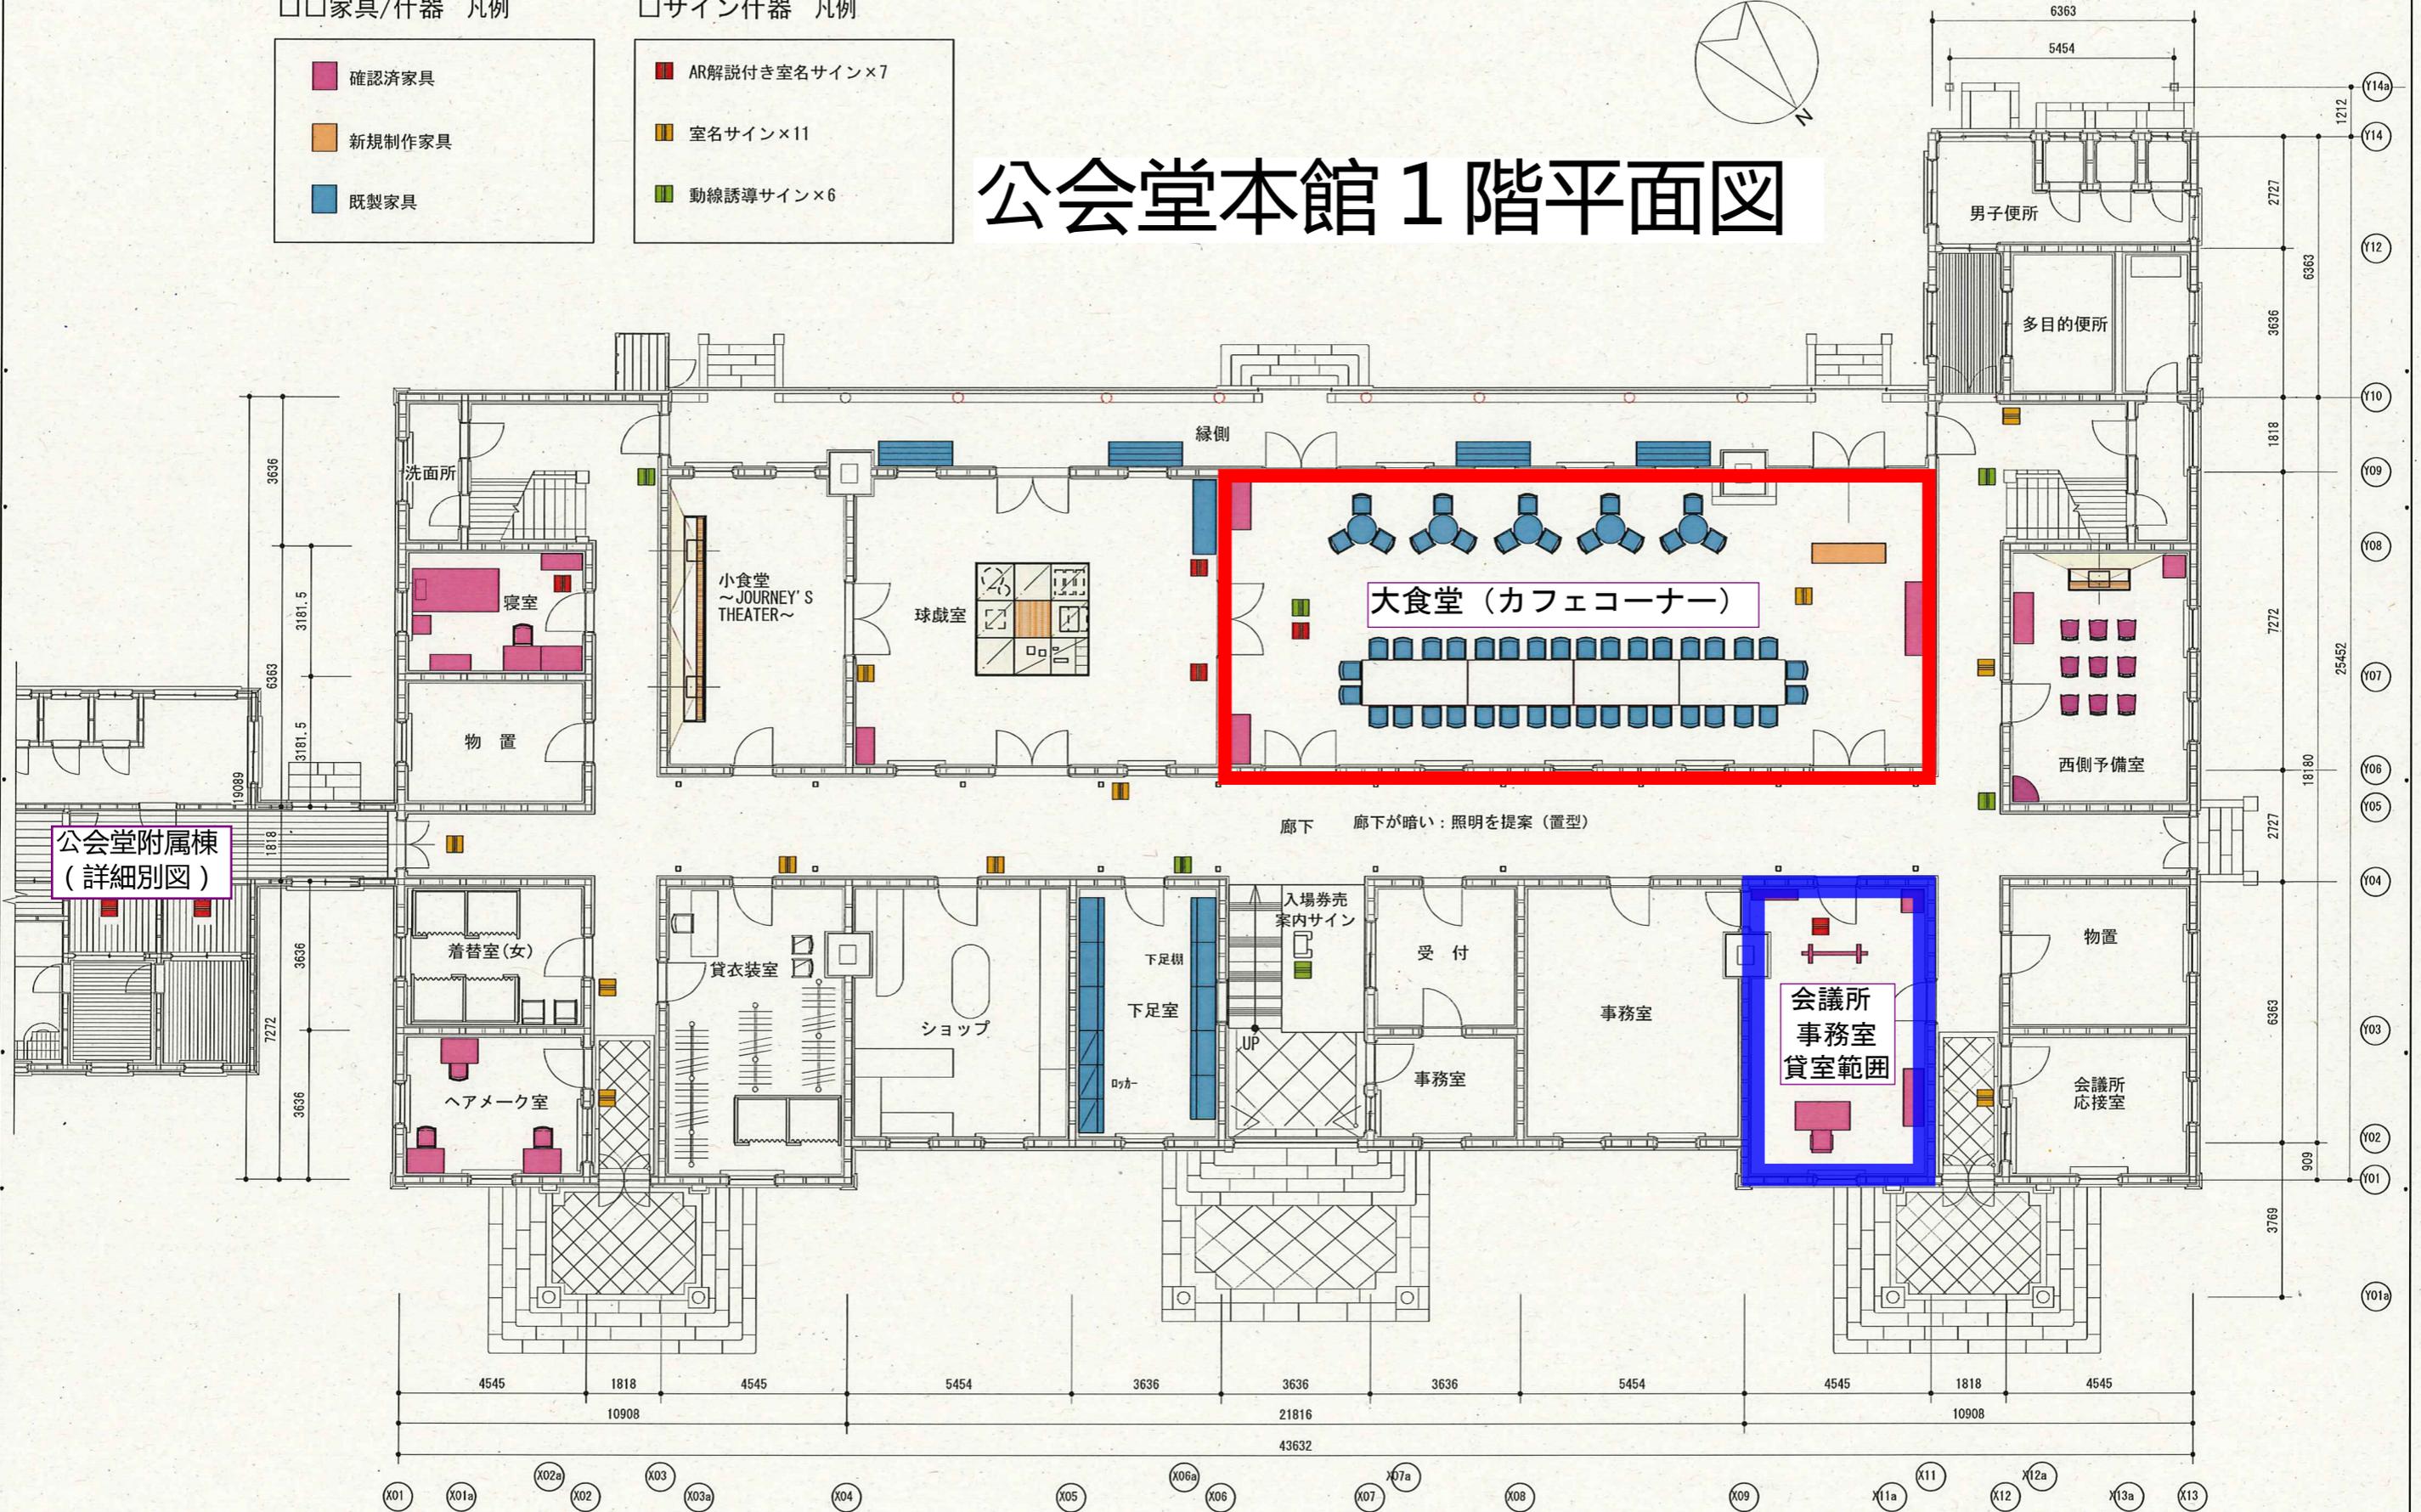

□□家具/什器 凡例

□サイン什器 凡例

- 確認済家具
- 新規制作&調達家具
- 既製家具

- AR解説付き室名サイン×6
- 室名サイン×1
- 動線誘導サイン×2

公会堂本館 2階平面図

