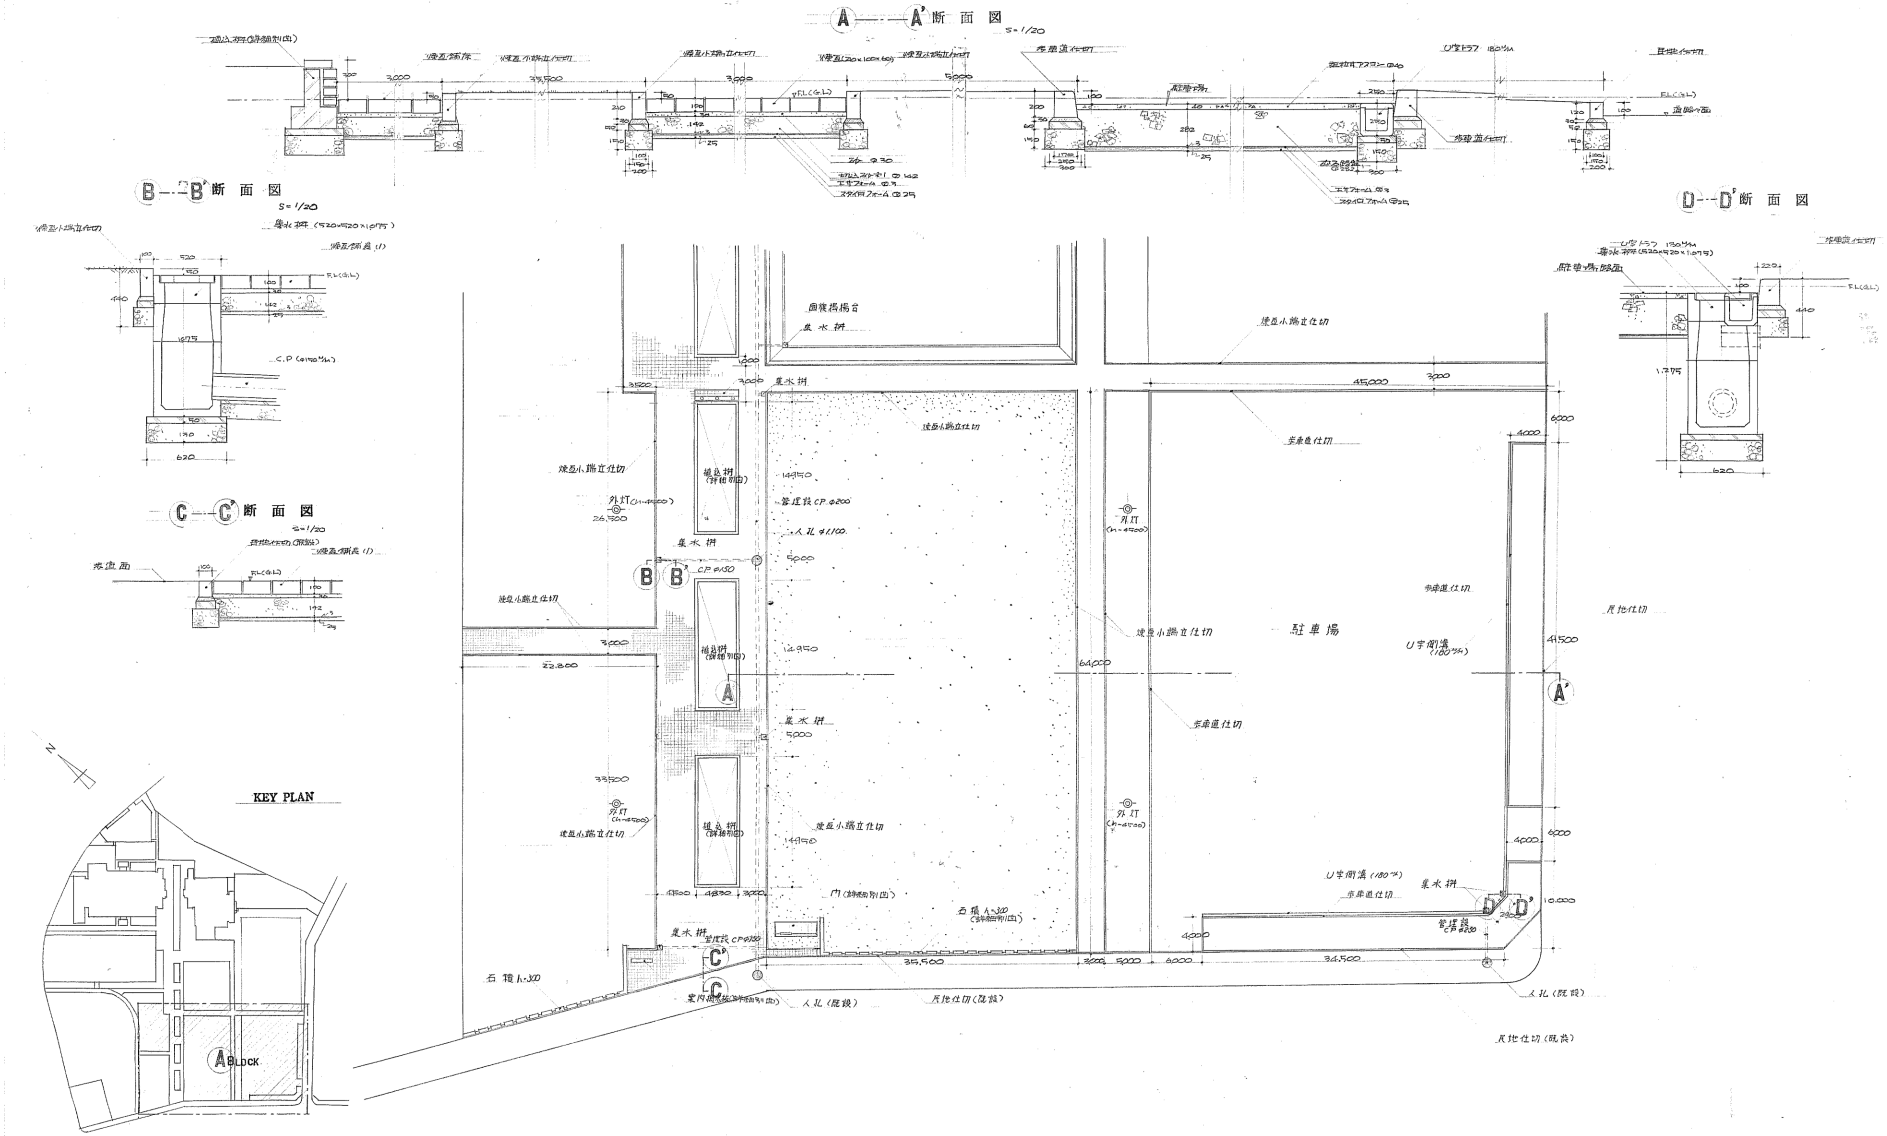

函館市建築部	承認	部長	課長	係長	担当	北海道開発コンサルタント株式会社	1級建築士事務所登録(石)2号 1級建築士登録	照査	担当	製図	件名 函館市民会館新築工事

図面名	縮尺	図番
A BLOCK 詳細図	1:300	図 7/10