公用

【物件番号１】

登記年月日：平成27年11月25日

これは図面に記録されている内容を証明した書面である。

平成28年10月7日

函館地方法務局

登記官　木幡賢

地図番号	境界標の種類及び筆界点の記号又は点名			
	種類	金属標	塩ビ杭	コンクリート標
3-2-4	既設			DR4
	新設	P41	P12, P15, P38, P39, P40 GP7, GP8, GP10, GP16, GP15, GP17	

与点の種類				
与点の種類	[✓ イ. 公共基準点]	ロ. 図根点	ハ. 登記基準点	ニ.

与点の成果

㊔ 世界測地系ＸＩ系　　基準点成果表

点名	X座標	Y座標	備考
1070A (街区三角点)	-247760.918	47388.484	金属標
10D83 (街区多角点)	-247935.066	47452.130	金属標
T3 (4級基準点)	-247956.117	47504.163	金属鋲
T4 (4級基準点)	-247930.626	47480.752	金属鋲

地番	(1) 413-1, (2) 413-3 (3) 413-4	土地所在図 地積測量図
土地の所在	函館市志海苔町	

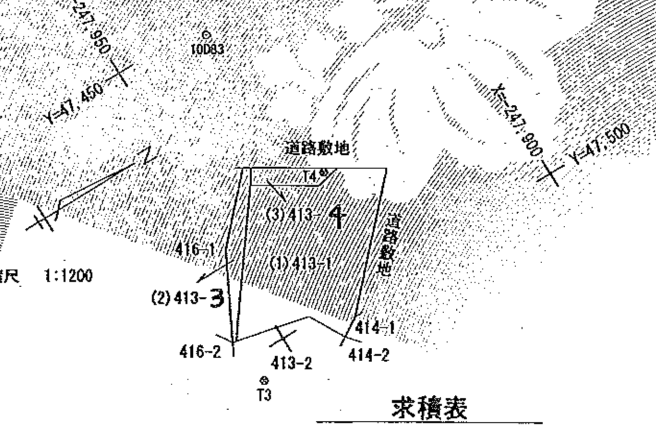
Y=-247,950
Y=47,450
10D83
X=-247,900
Y=47,500
道路敷地
T4
(3) 413-4
道路敷地
416-1
(1) 413-1
縮尺　1:1200
(2) 413-3
414-1
416-2
413-2
414-2
T3

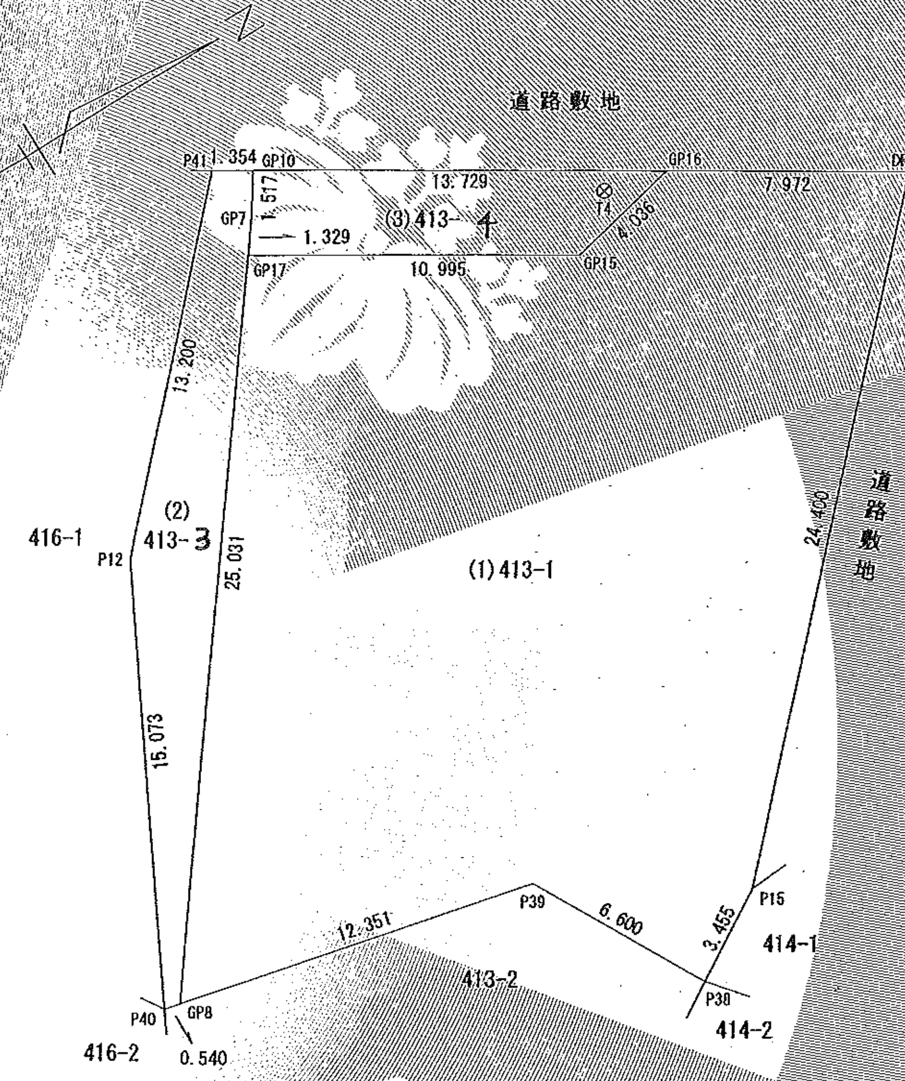
道路敷地
P41
1.354
GP10
GP16
DR4
13.729
7.972
1.517
GP7
1.329
(3) 413-4
T4
4.036
GP17
10.995
GP15
13.200
416-1
P12
(2)
413-3
25.031
(1) 413-1
24.400
道路敷地
15.073
P39
6.600
P15
12.351
3.455
414-1
413-2
P40
GP8
P38
416-2
0.540
414-2

求積表

地番	(1) 413-1			
NO	Xn	Yn	Yn+1-Yn-1	Xn・(Yn+1-Yn-1)
GP16	-247928.505	47481.275	-3.339	827833.278195
GP15	-247932.445	47482.150	-4.923	1220571.426735
GP17	-247941.787	47476.352	14.294	-3544079.903378
GP8	-247956.716	47496.444	22.847	-5665067.090452
P39	-247944.676	47499.199	8.539	-2117199.588364
P38	-247941.497	47504.983	3.964	-982840.094108
P15	-247938.560	47503.163	-19.494	4833314.288640
DR4	-247921.738	47485.489	-21.888	5426511.001344
			合計	-956.681388
			合計面積	478.3406940
			地積	478.34 ㎡

地番	(2) 413-3			
NO	Xn	Yn	Yn+1-Yn-1	Xn・(Yn+1-Yn-1)
P41	-247941.308	47473.302	8.901	-2206925.582508
P12	-247950.350	47482.919	23.022	-5708312.957700
P40	-247957.242	47496.324	13.525	-3353621.698050
GP8	-247956.716	47496.444	-19.972	4952191.531952
GP17	-247941.787	47476.352	-21.159	5246200.271133
GP7	-247940.994	47475.285	-2.334	578694.279996
GP10	-247940.159	47474.018	-1.983	491665.335297
			合計	-108.819880
			合計面積	54.4099400
			地積	54.40 ㎡

地番	(3) 413-4			
NO	Xn	Yn	Yn+1-Yn-1	Xn・(Yn+1-Yn-1)
GP10	-247940.159	47474.018	-5.990	1485161.552410
GP7	-247940.994	47475.285	2.334	-578694.279996
GP17	-247941.787	47476.352	6.865	-1702120.367755
GP15	-247932.445	47482.150	4.923	-1220571.426735
GP16	-247928.505	47481.275	-8.132	2016154.602660
			合計	-69.919416
			合計面積	34.9597080
			地積	34.95 ㎡

測量年月日（平成27年6月24日）

官公署証明番号	平成　年　月　日			
作成者	土地家屋調査士	函館市宮前町20番6号 月館　正男 （平成27年8月5日作成）	申請人	函館市長　工藤壽樹
			縮尺	1/250

（函館土地家屋調査士会用紙）

COPY

申請番号：15-2