


# 資料6市による インフラ整備計画図

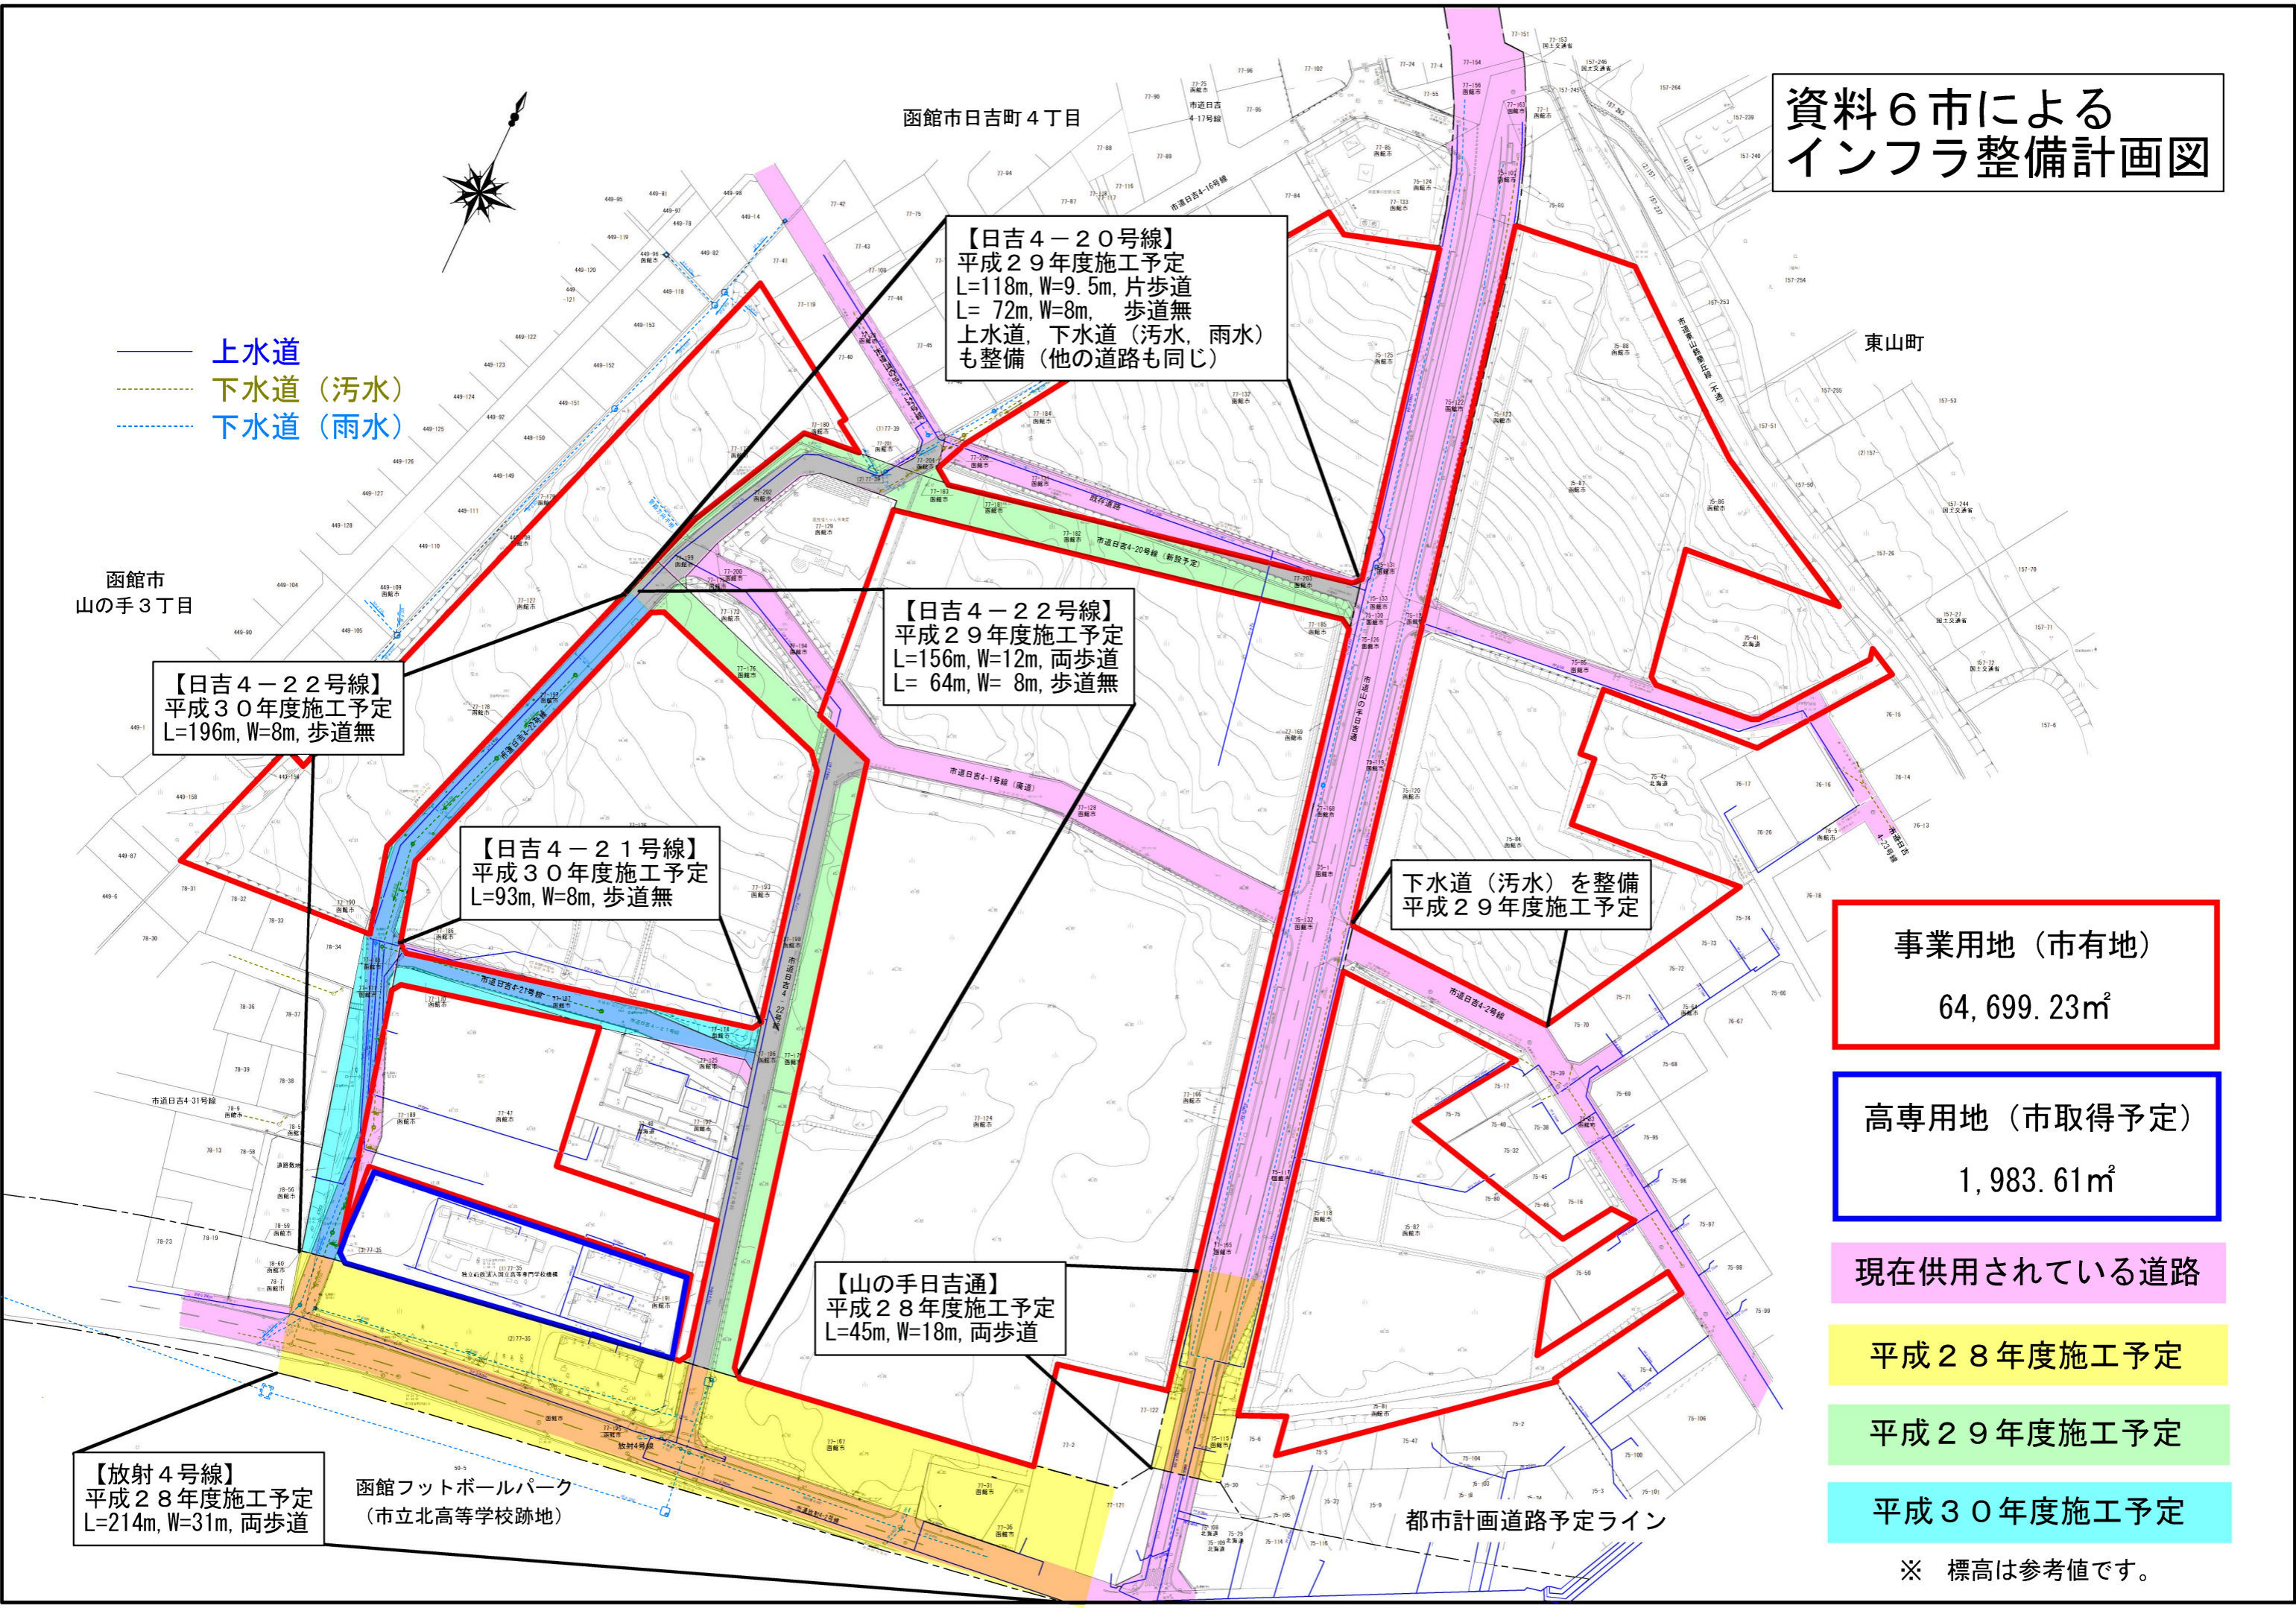

函館市日吉町4丁目

東山町

函館市  
山の手3丁目

【日吉4-20号線】  
平成29年度施工予定  
L=118m, W=9.5m, 片歩道  
L=72m, W=8m, 歩道無  
上水道, 下水道(汚水, 雨水)  
も整備(他の道路も同じ)

【日吉4-22号線】  
平成29年度施工予定  
L=156m, W=12m, 両歩道  
L=64m, W=8m, 歩道無

【日吉4-22号線】  
平成30年度施工予定  
L=196m, W=8m, 歩道無

【日吉4-21号線】  
平成30年度施工予定  
L=93m, W=8m, 歩道無

下水道(汚水)を整備  
平成29年度施工予定

事業用地(市有地)  
64,699.23m<sup>2</sup>

高専用地(市取得予定)  
1,983.61m<sup>2</sup>

現在供用されている道路

平成28年度施工予定

平成29年度施工予定

平成30年度施工予定

【山の手日吉通】  
平成28年度施工予定  
L=45m, W=18m, 両歩道

【放射4号線】  
平成28年度施工予定  
L=214m, W=31m, 両歩道

函館フットボールパーク  
(市立北高等学校跡地)

都市計画道路予定ライン

※ 標高は参考値です。