


資料7 占用物・支障物件等・ ボーリング調査位置図

- 上水道
- - - 下水道 (汚水)
- - - 下水道 (雨水)
- ガス
- NTT
- 北電柱
- NTT柱
- 共架柱
- 街路灯等
- ▽ ボーリング位置

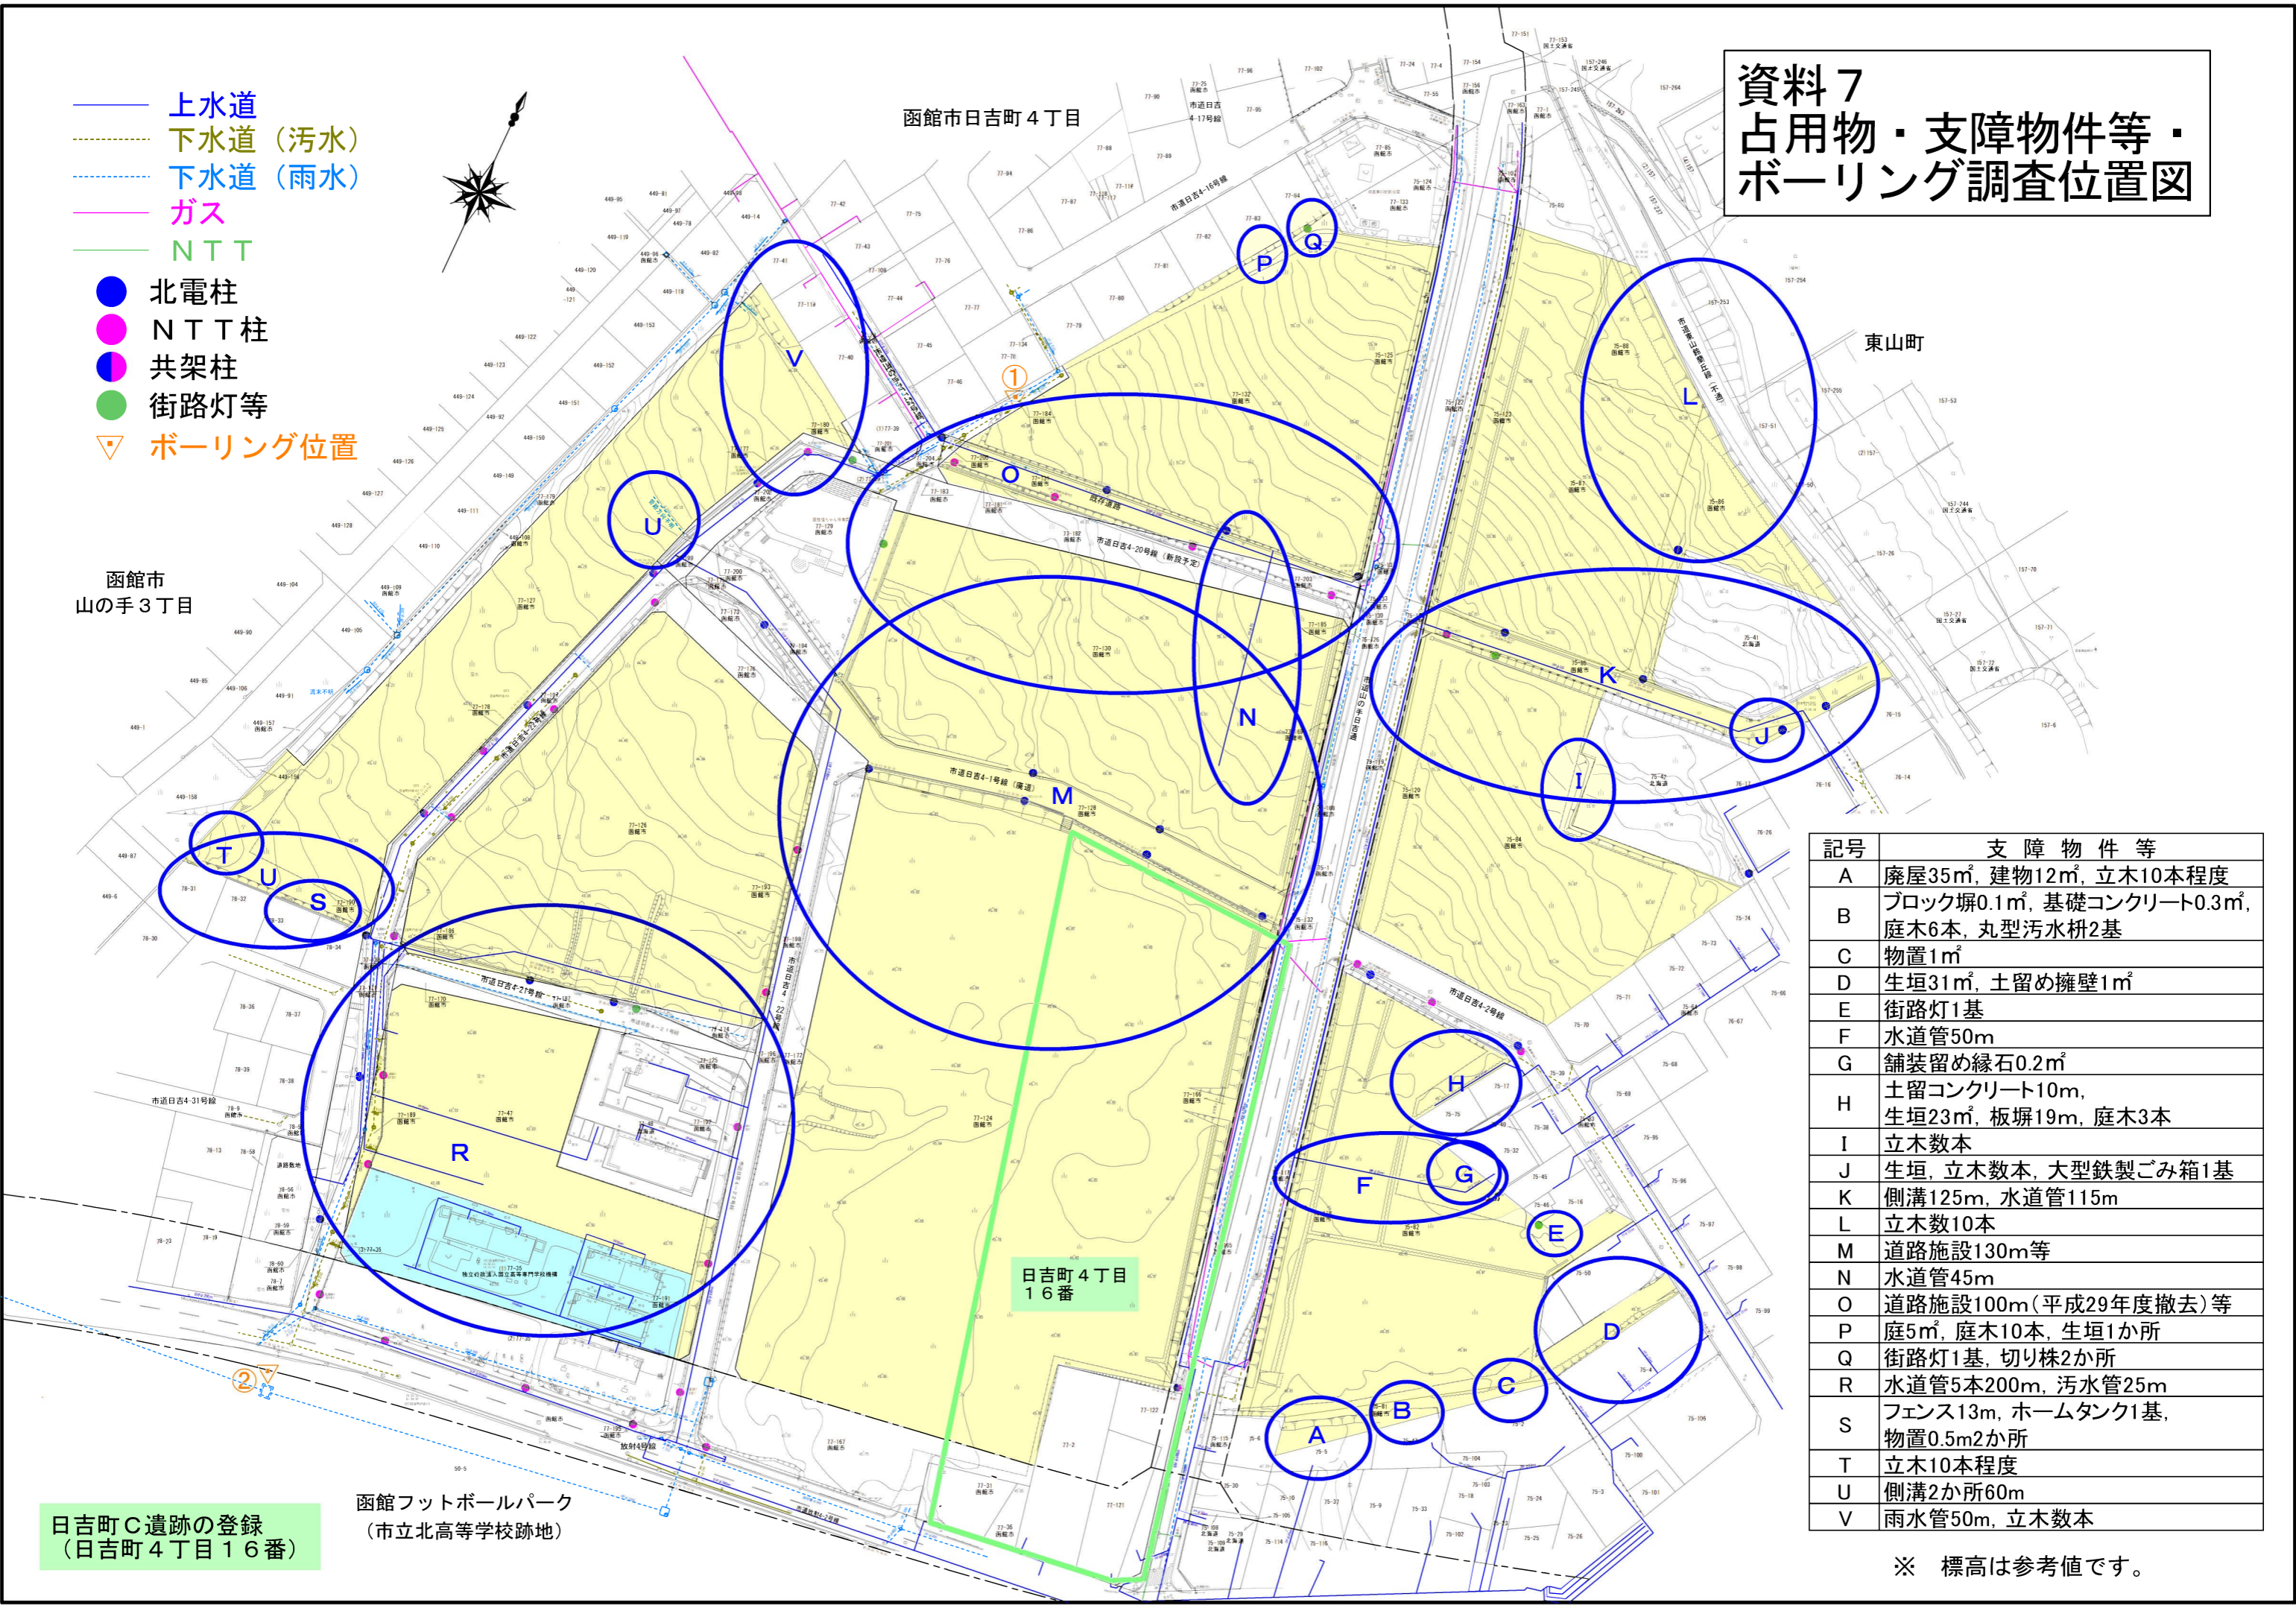

記号	支障物件等
A	廃屋35㎡, 建物12㎡, 立木10本程度
B	ブロック塀0.1㎡, 基礎コンクリート0.3㎡, 庭木6本, 丸型汚水枡2基
C	物置1㎡
D	生垣31㎡, 土留め擁壁1㎡
E	街路灯1基
F	水道管50m
G	舗装留め縁石0.2㎡
H	土留コンクリート10m, 生垣23㎡, 板塀19m, 庭木3本
I	立木数本
J	生垣, 立木数本, 大型鉄製ごみ箱1基
K	側溝125m, 水道管115m
L	立木数10本
M	道路施設130m等
N	水道管45m
O	道路施設100m(平成29年度撤去)等
P	庭5㎡, 庭木10本, 生垣1か所
Q	街路灯1基, 切り株2か所
R	水道管5本200m, 汚水管25m
S	フェンス13m, ホームタンク1基, 物置0.5㎡2か所
T	立木10本程度
U	側溝2か所60m
V	雨水管50m, 立木数本

※ 標高は参考値です。

日吉町C遺跡の登録
(日吉町4丁目16番)

函館フットボールパーク
(市立北高等学校跡地)