


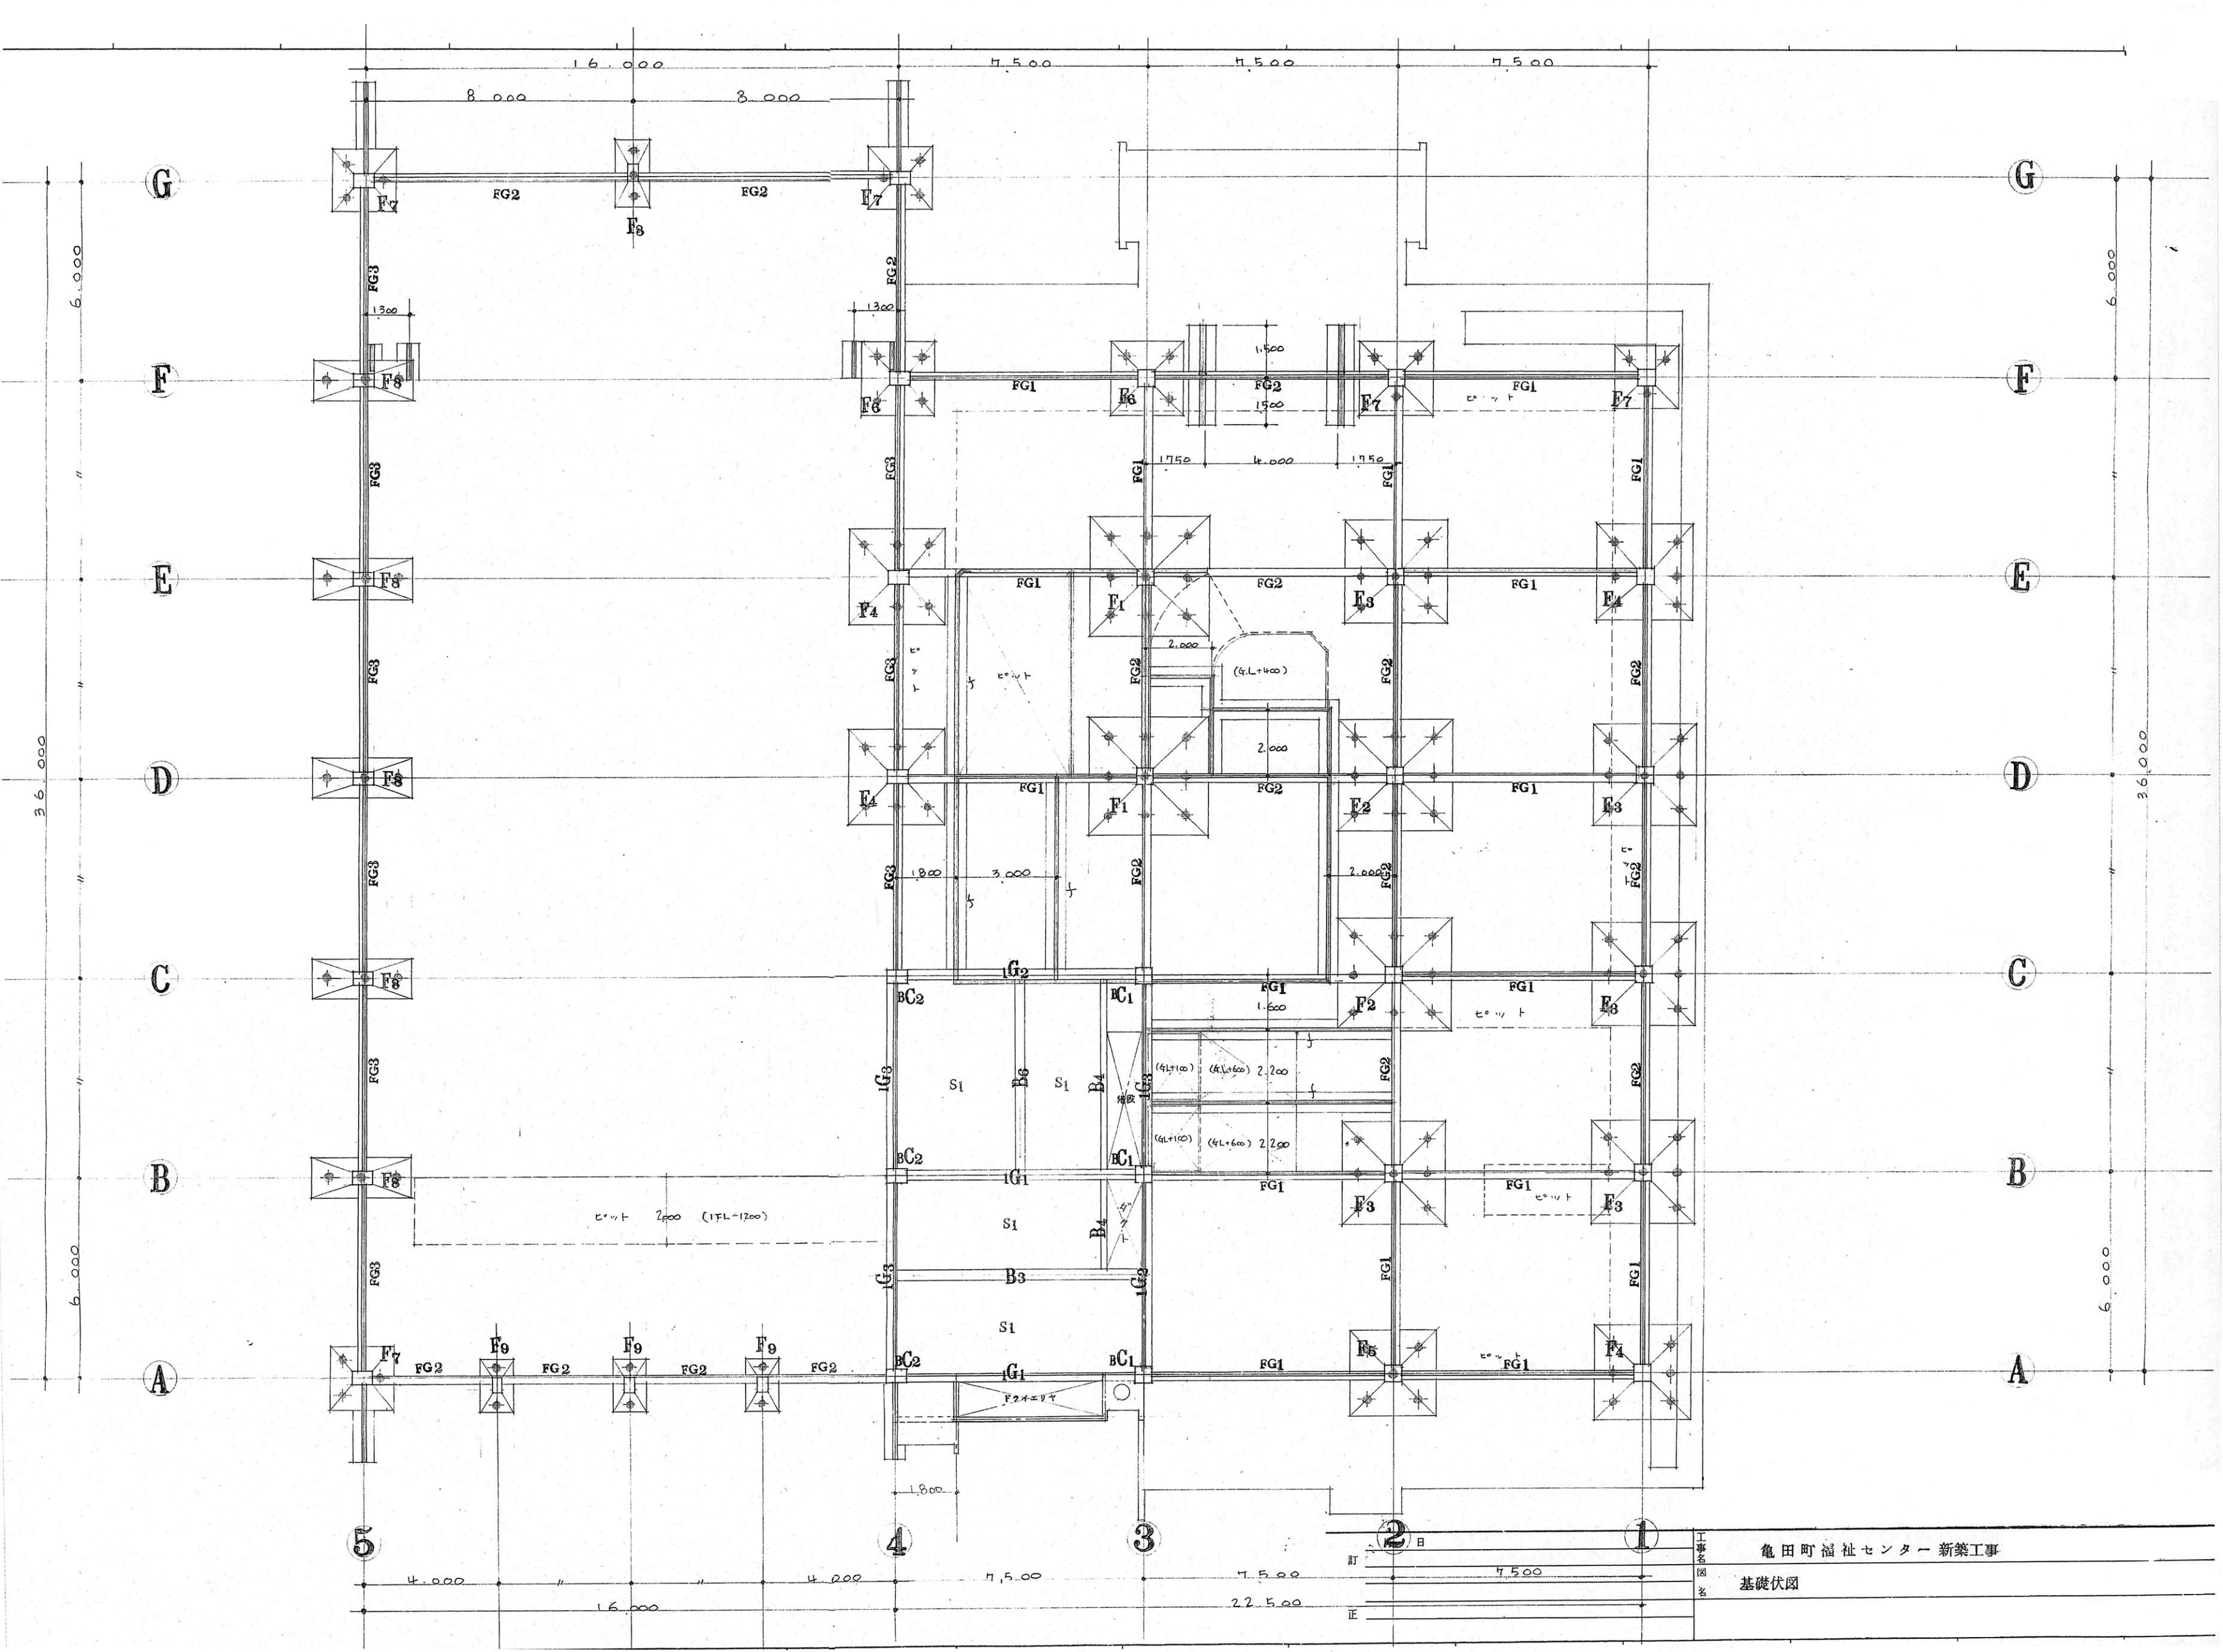

工事名 亀田町福祉センター 新築工事
図名 基礎伏図