


添付資料 3


上下水配管敷設図

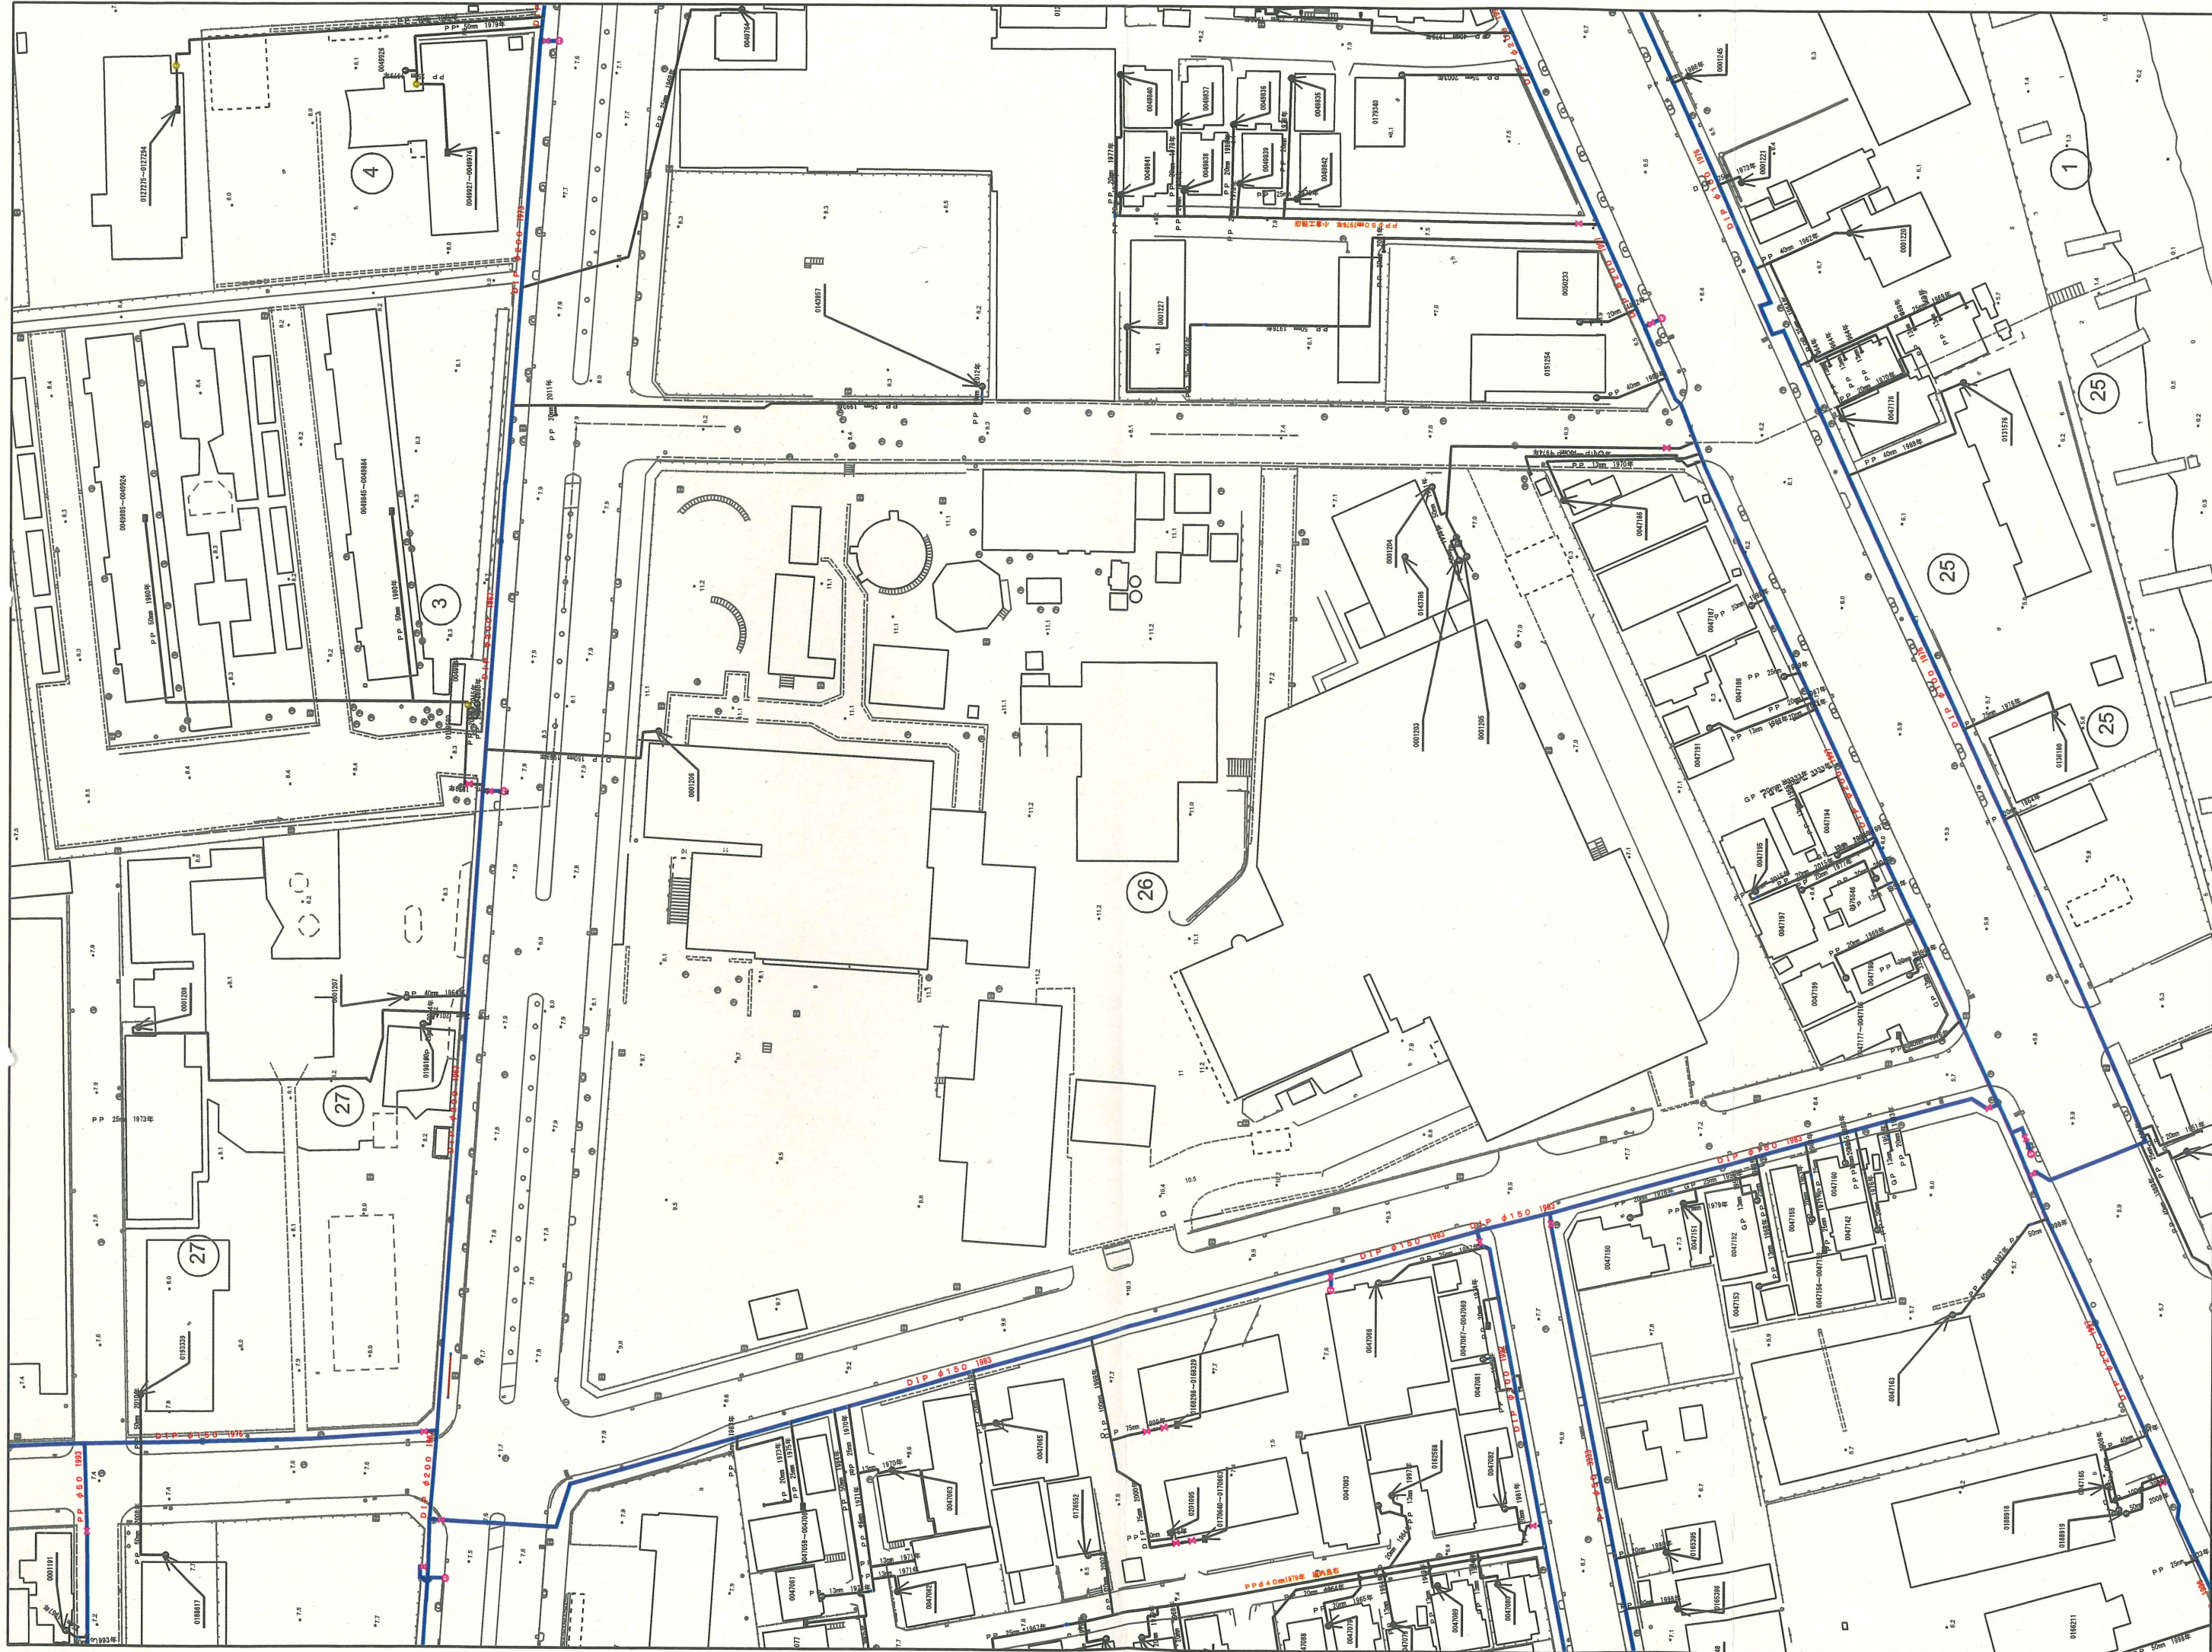




- ・この図面は目的外的使用を禁止します。
- ・使用後は速やかに销毁・裁断処理を行って下さい。
- ・表示内容については実際と異なる場合があります。

参考図としてご利用下さい。

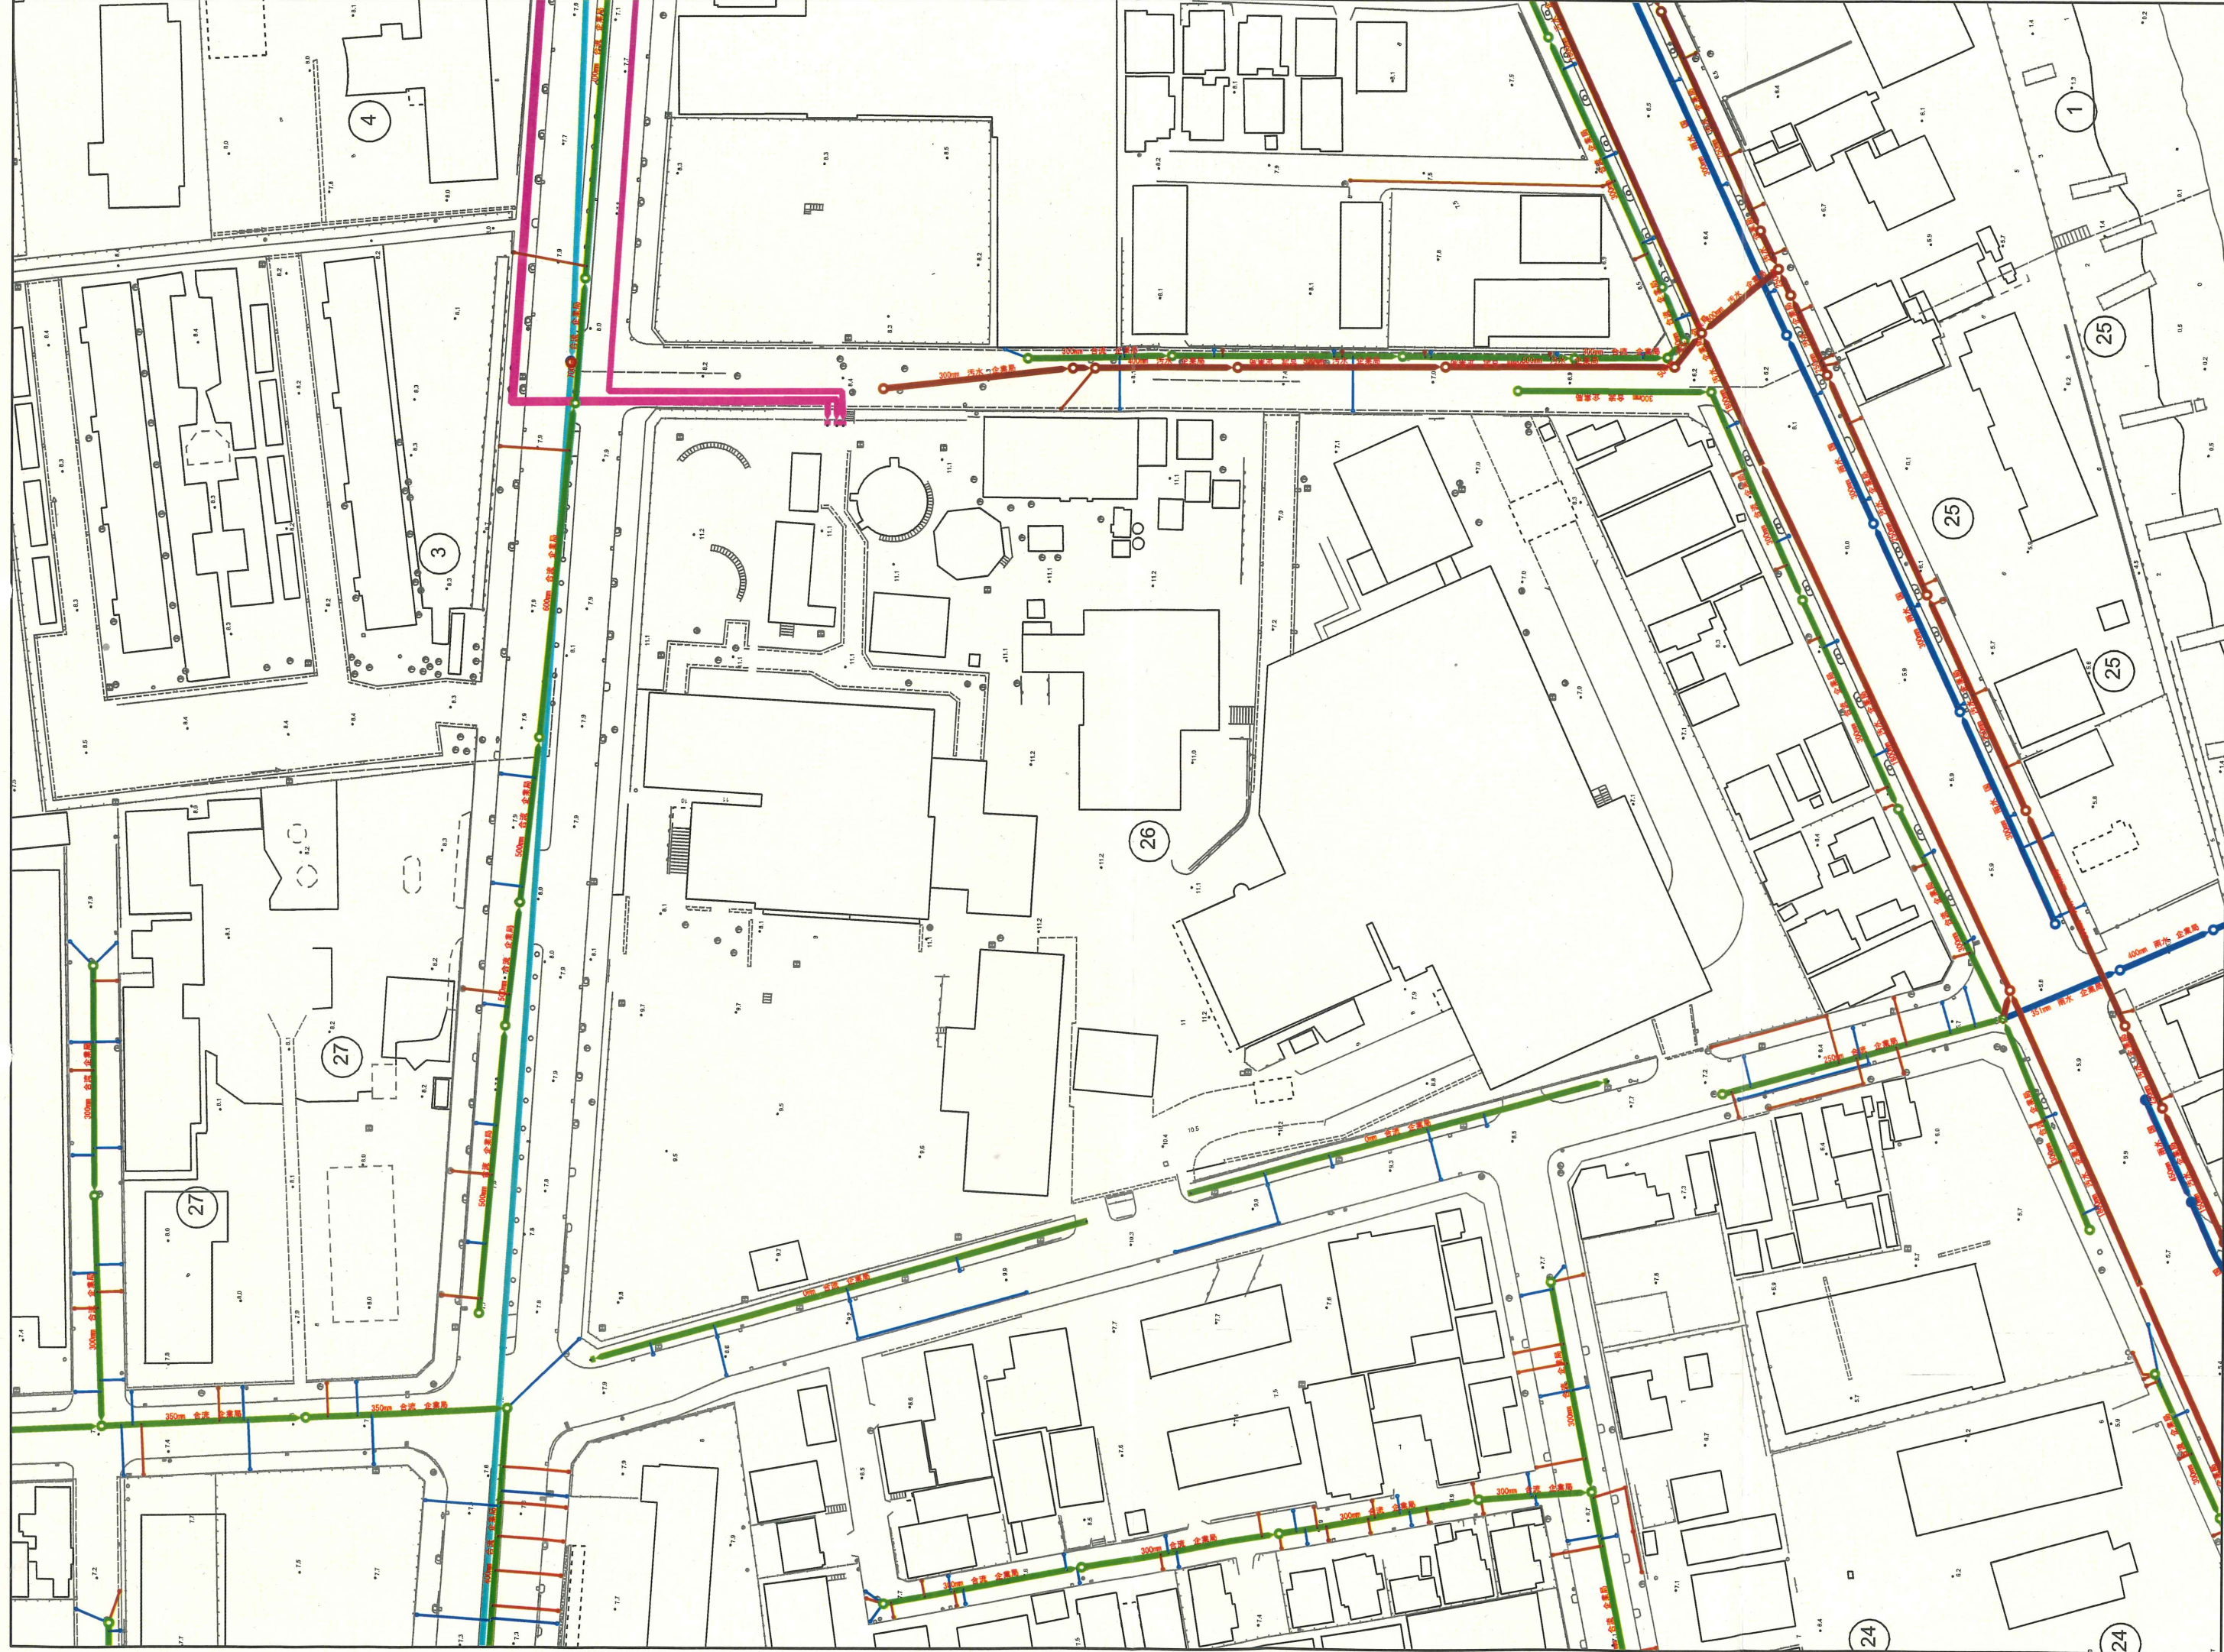

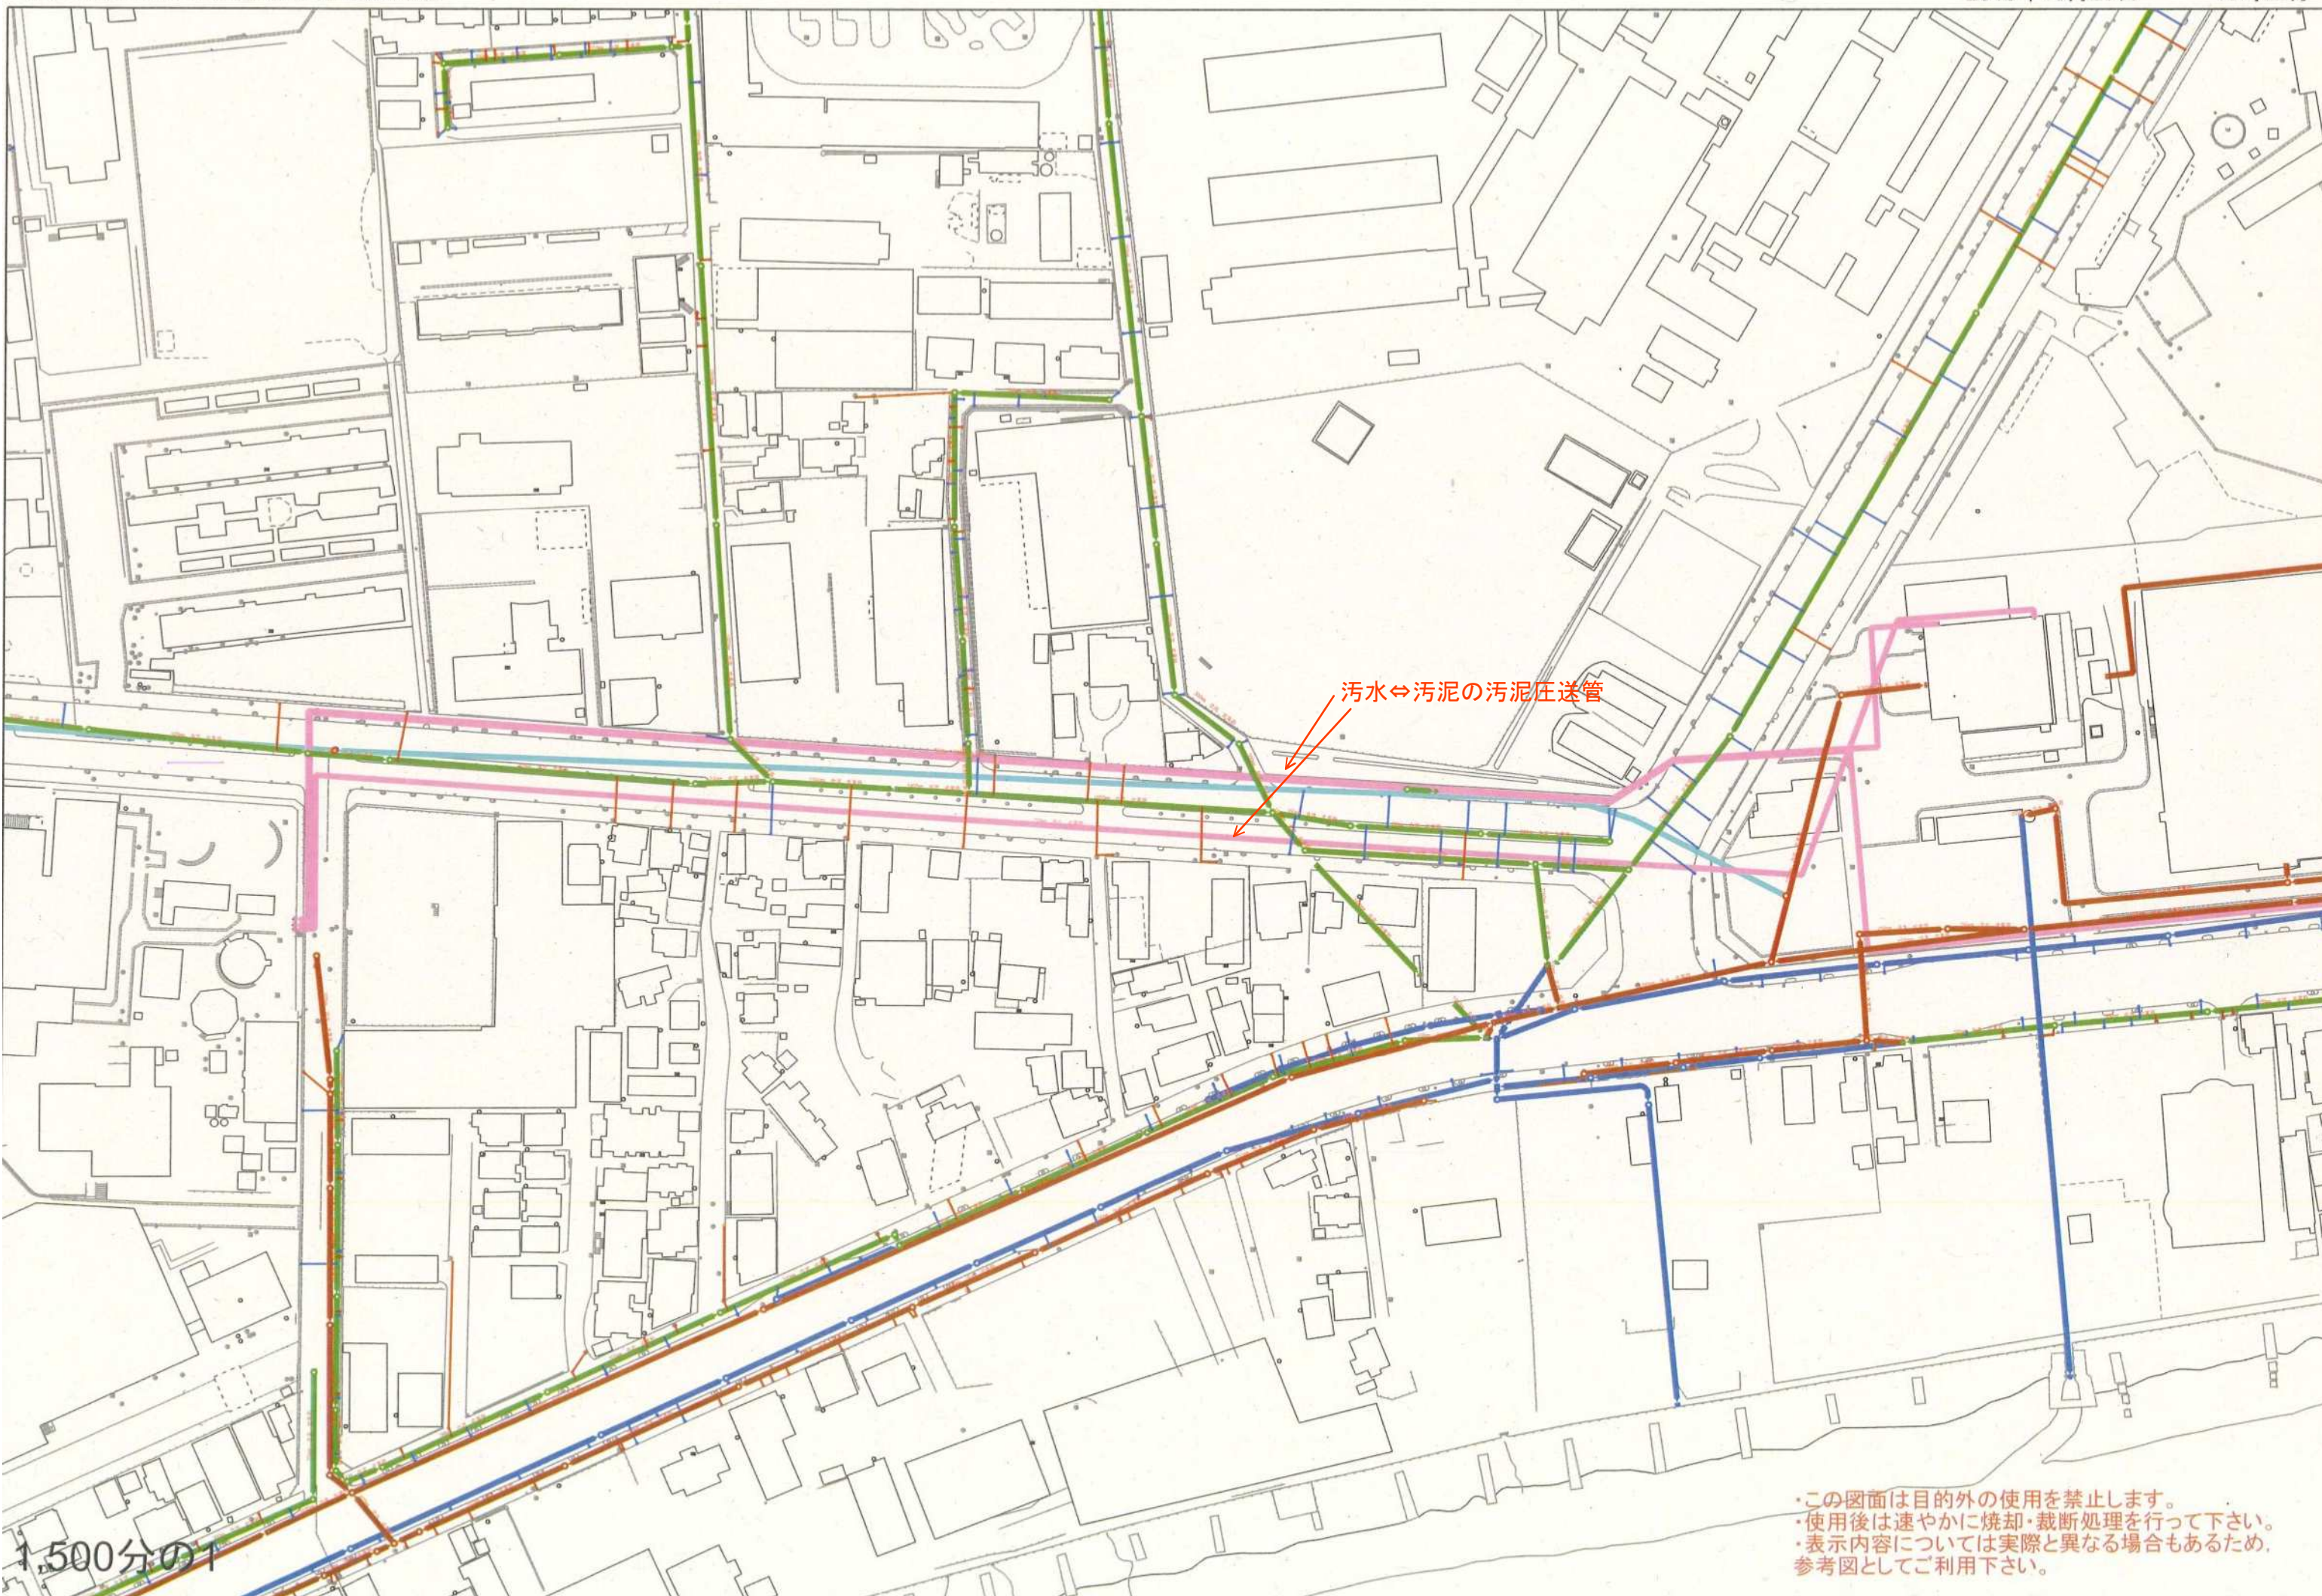

1,500分の1

・この図面は目的外の使用を禁止します。
・使用後は速やかに焼却・裁断処理を行って下さい。
・表示内容については実際と異なる場合もあるため、
参考図としてご利用下さい。