

戸井斎場
(概要図)

Y3

1 / 100

X5

X1

X3

X2


X1

Y1

Y1

Y2

Y1

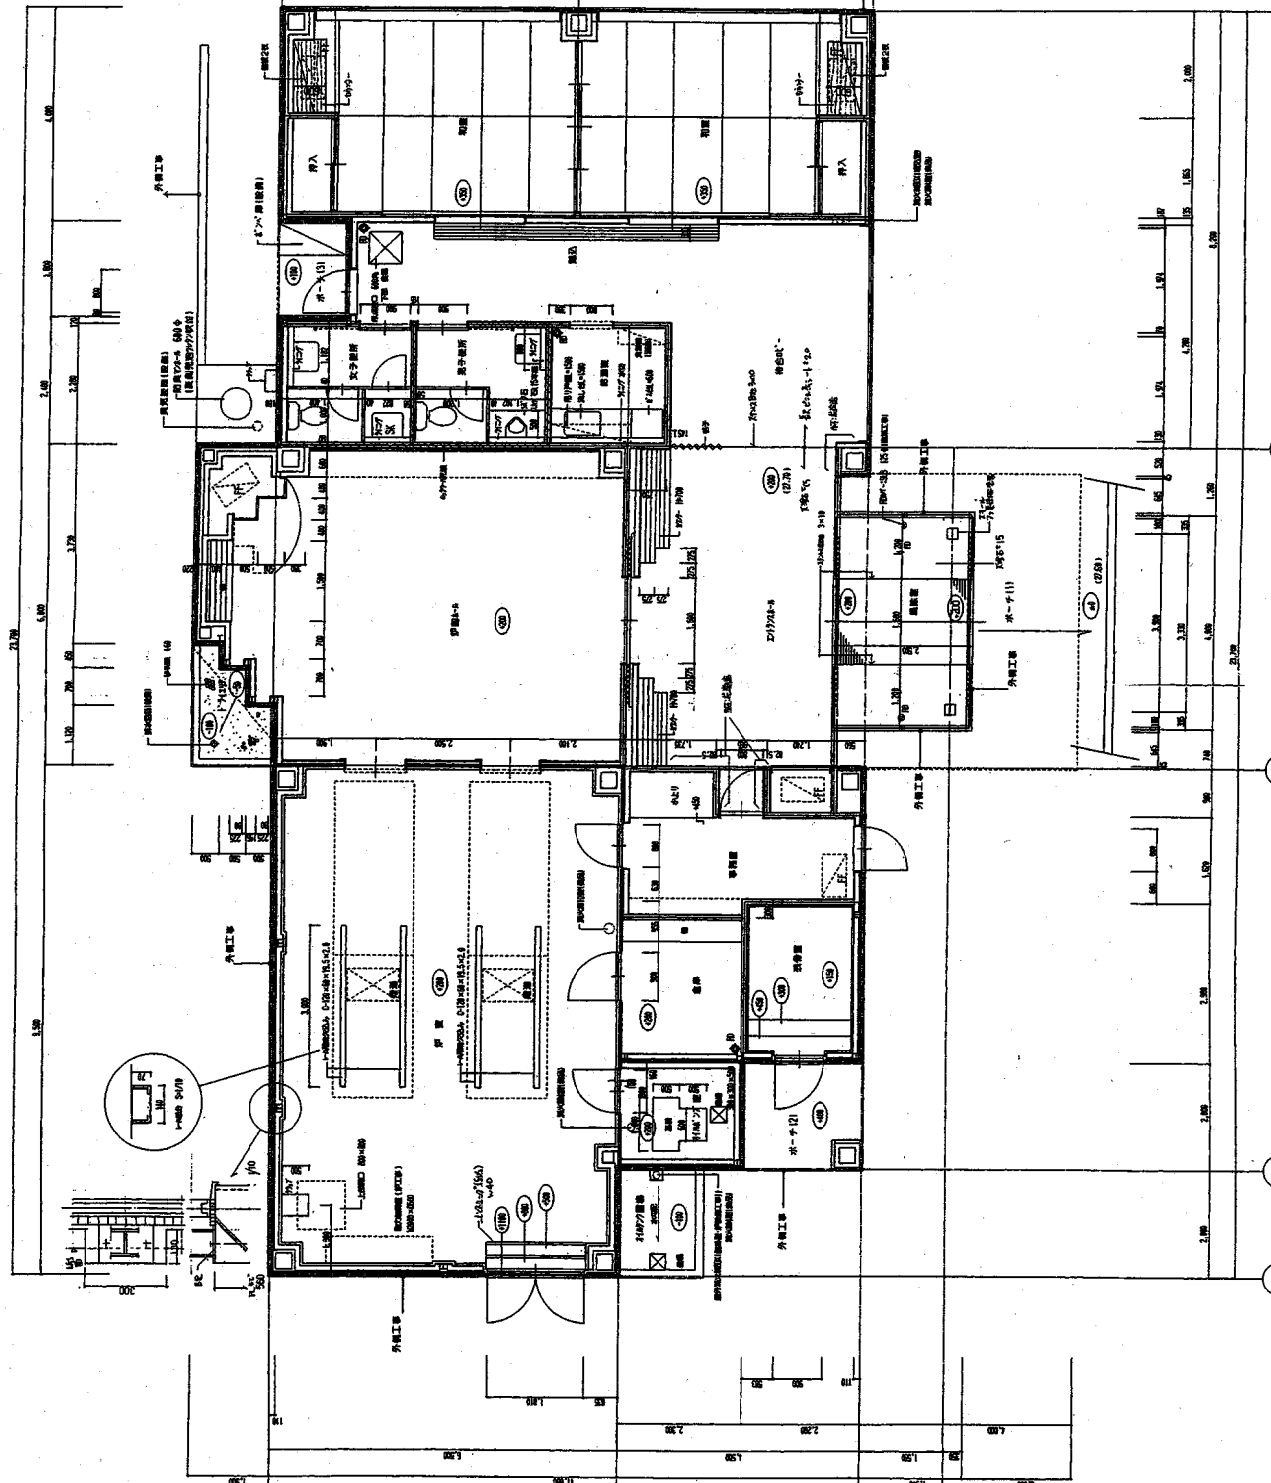


駐車場


駐車場

駐車場





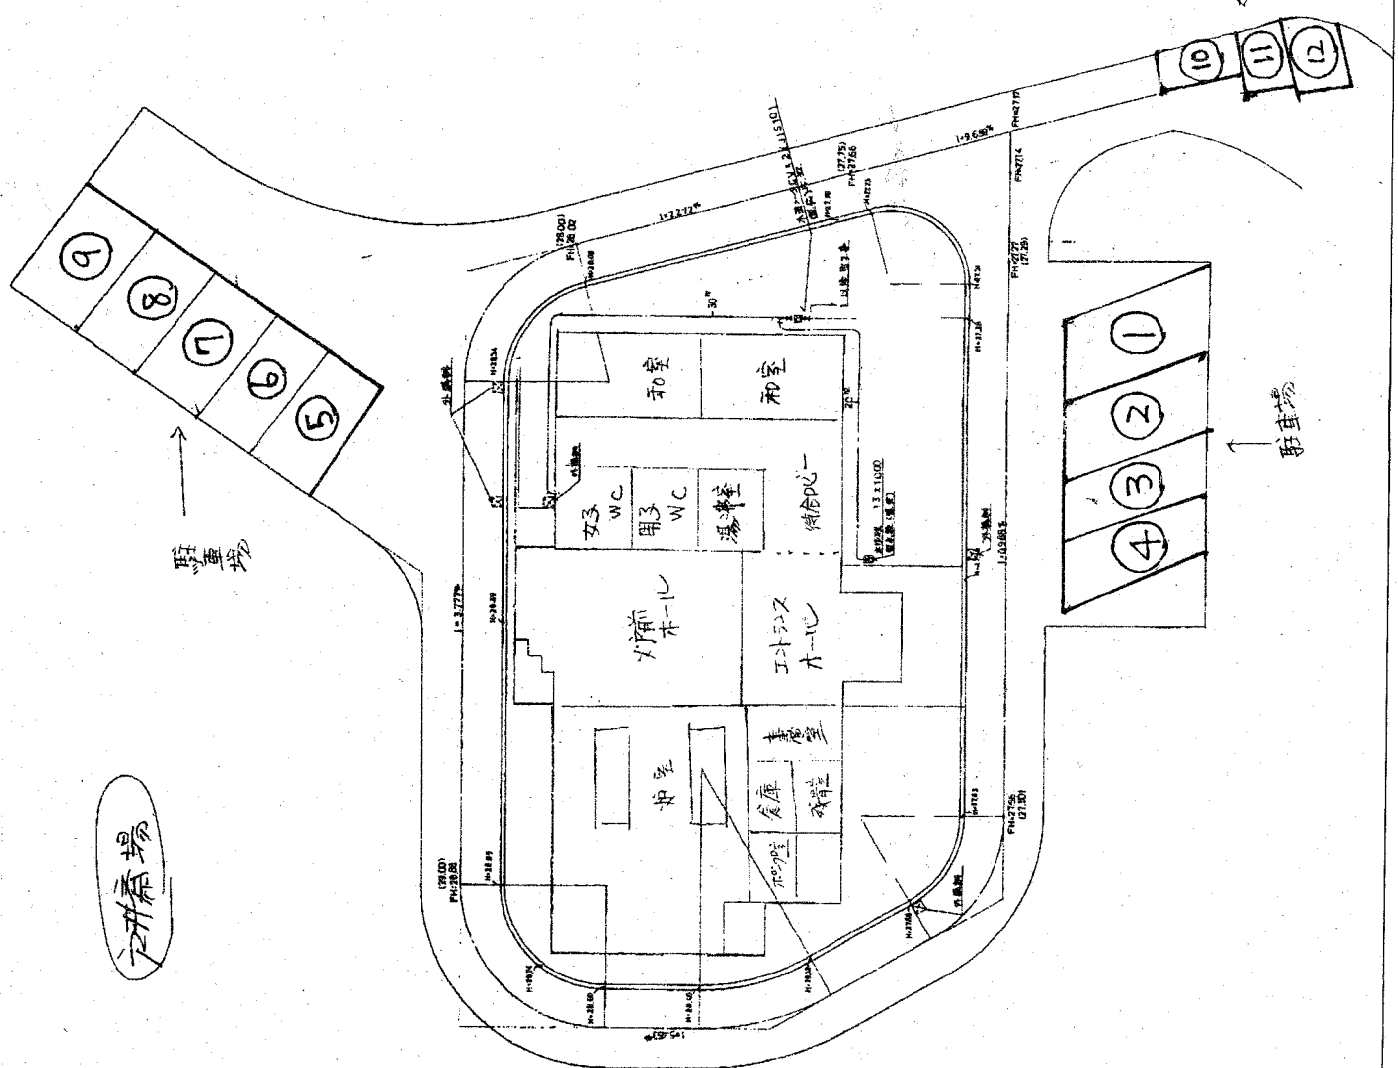


[戸井斎場火葬炉概要図]

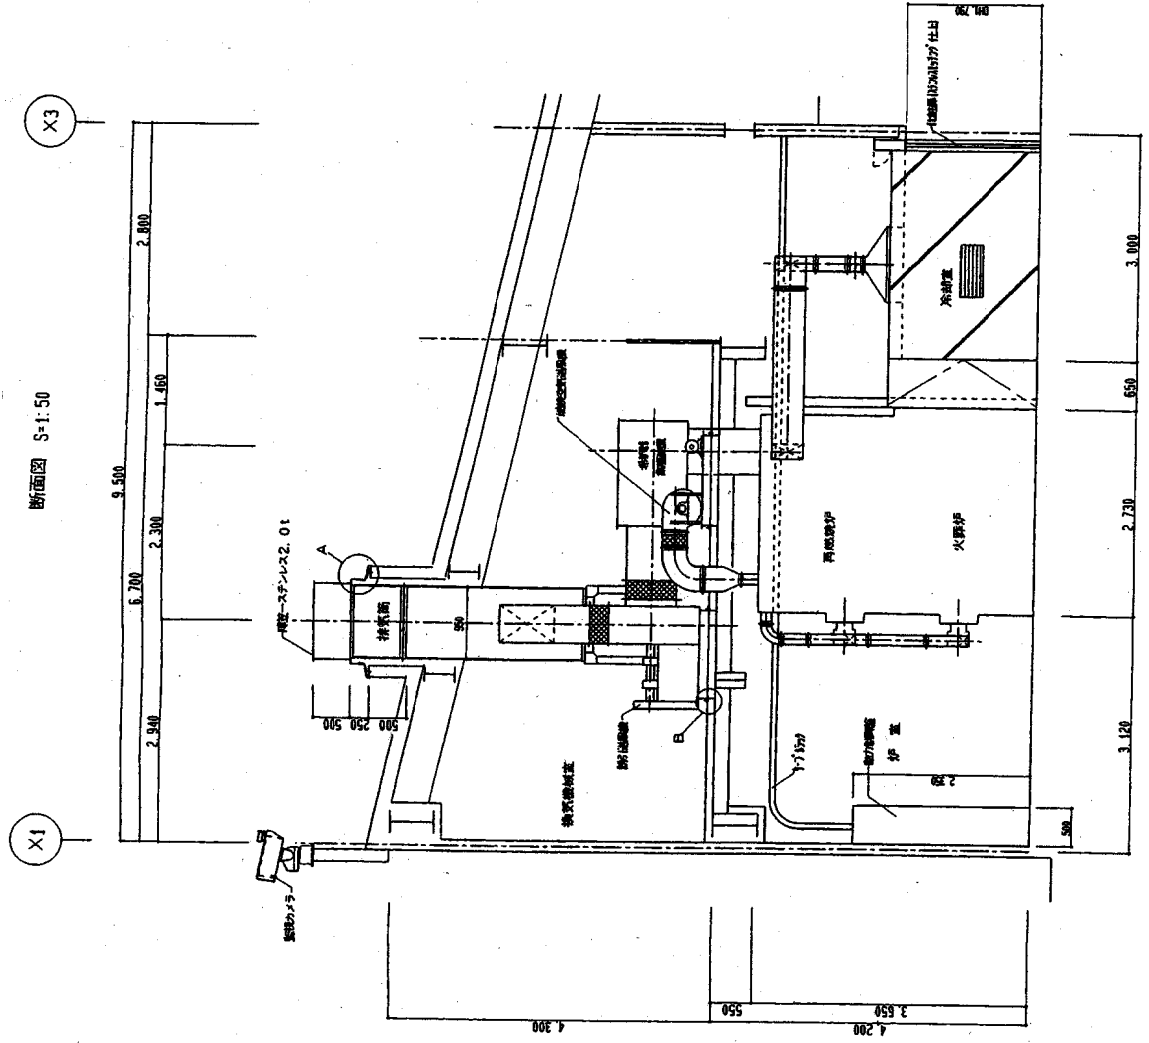

[戸井火葬炉平面配置図]

1階平面図 S=1:50

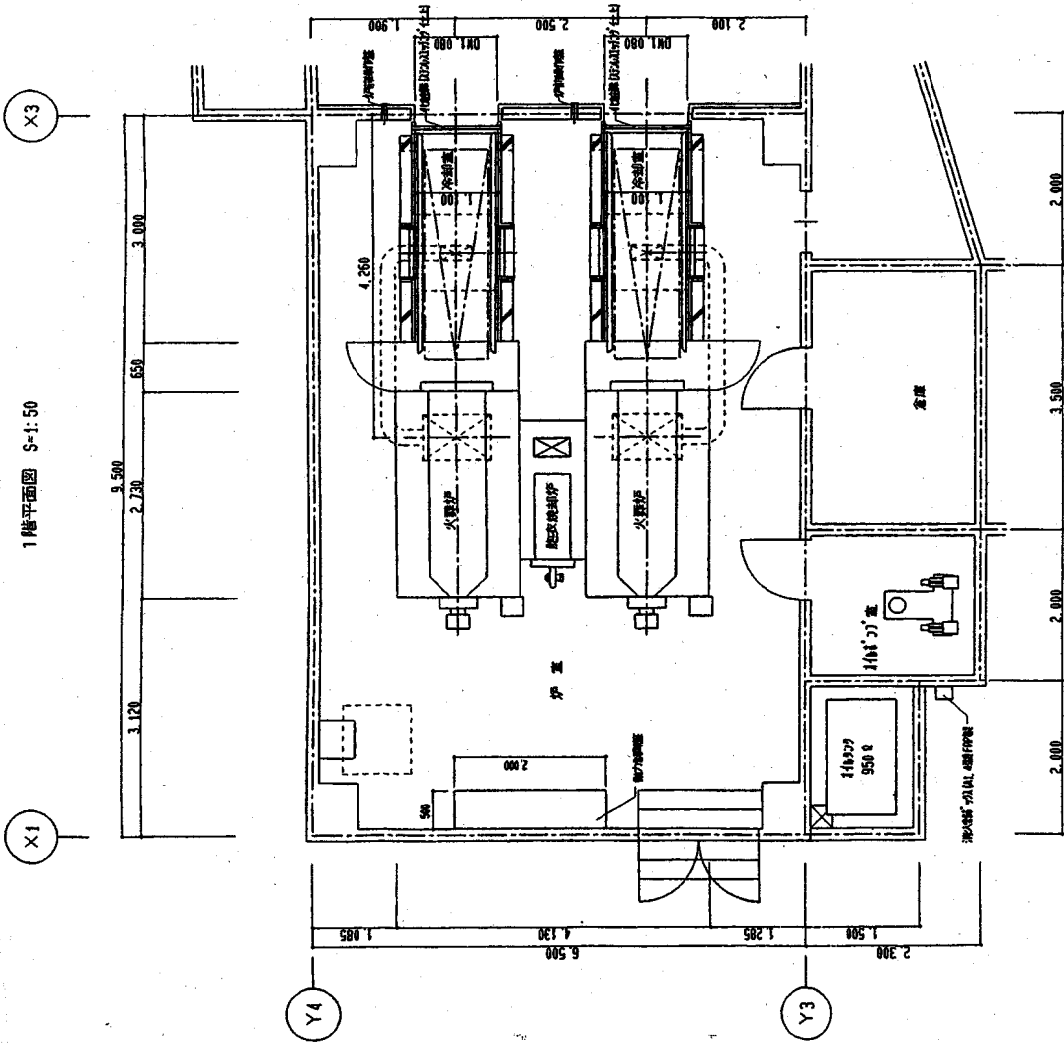

2階平面図 S=1:50

