


R03年度花壇 1 撤去後の現況図 S=1:100 (A3)

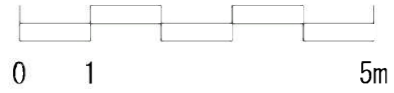

ラベンダー 4.4㎡
アジサイアナベル 2株
アジサイピンク 2株

照明灯

ギボウシ 1株
エキナセアチキトーチ 00株
フウチソウ 1株

ギボウシ 4株

ギボウシ 5株
エキナセアピンク 15株
フウチソウ 1株

ギボウシ 5株

エキナセアチキトーチ 15株
フウチソウ 1株
ギボウシ 5株

レンガ舗装 34.4㎡

クリスマスローズピンク 2P×3カ所=6P
プルネラ 3P×2カ所=6P

エキナセアピンク 15株
フウチソウ 1株
ギボウシ 5株

エキナセアチキトーチ 15株
フウチソウ 1株
ギボウシ 5株
散水栓

ギボウシ 5株
ヒューケラキャラメル 0.4㎡
ラベンダー 0.8㎡

散水栓

既存石垣

オベリスク
φ500xH2900 3基
土留エルフE400 L=16.1m

照明灯

制御盤

照明灯

ヒューケラキャラメル 0.4㎡
ギボウシ 4株
ヒューケラキャラメル 0.7㎡

既存石垣

アジサイアナベル 4株


ポールライト 7基

蛇籠大1基 小2基



バラアーチ 2基
W1950xW450xH2400

ツリーサークル

ライト

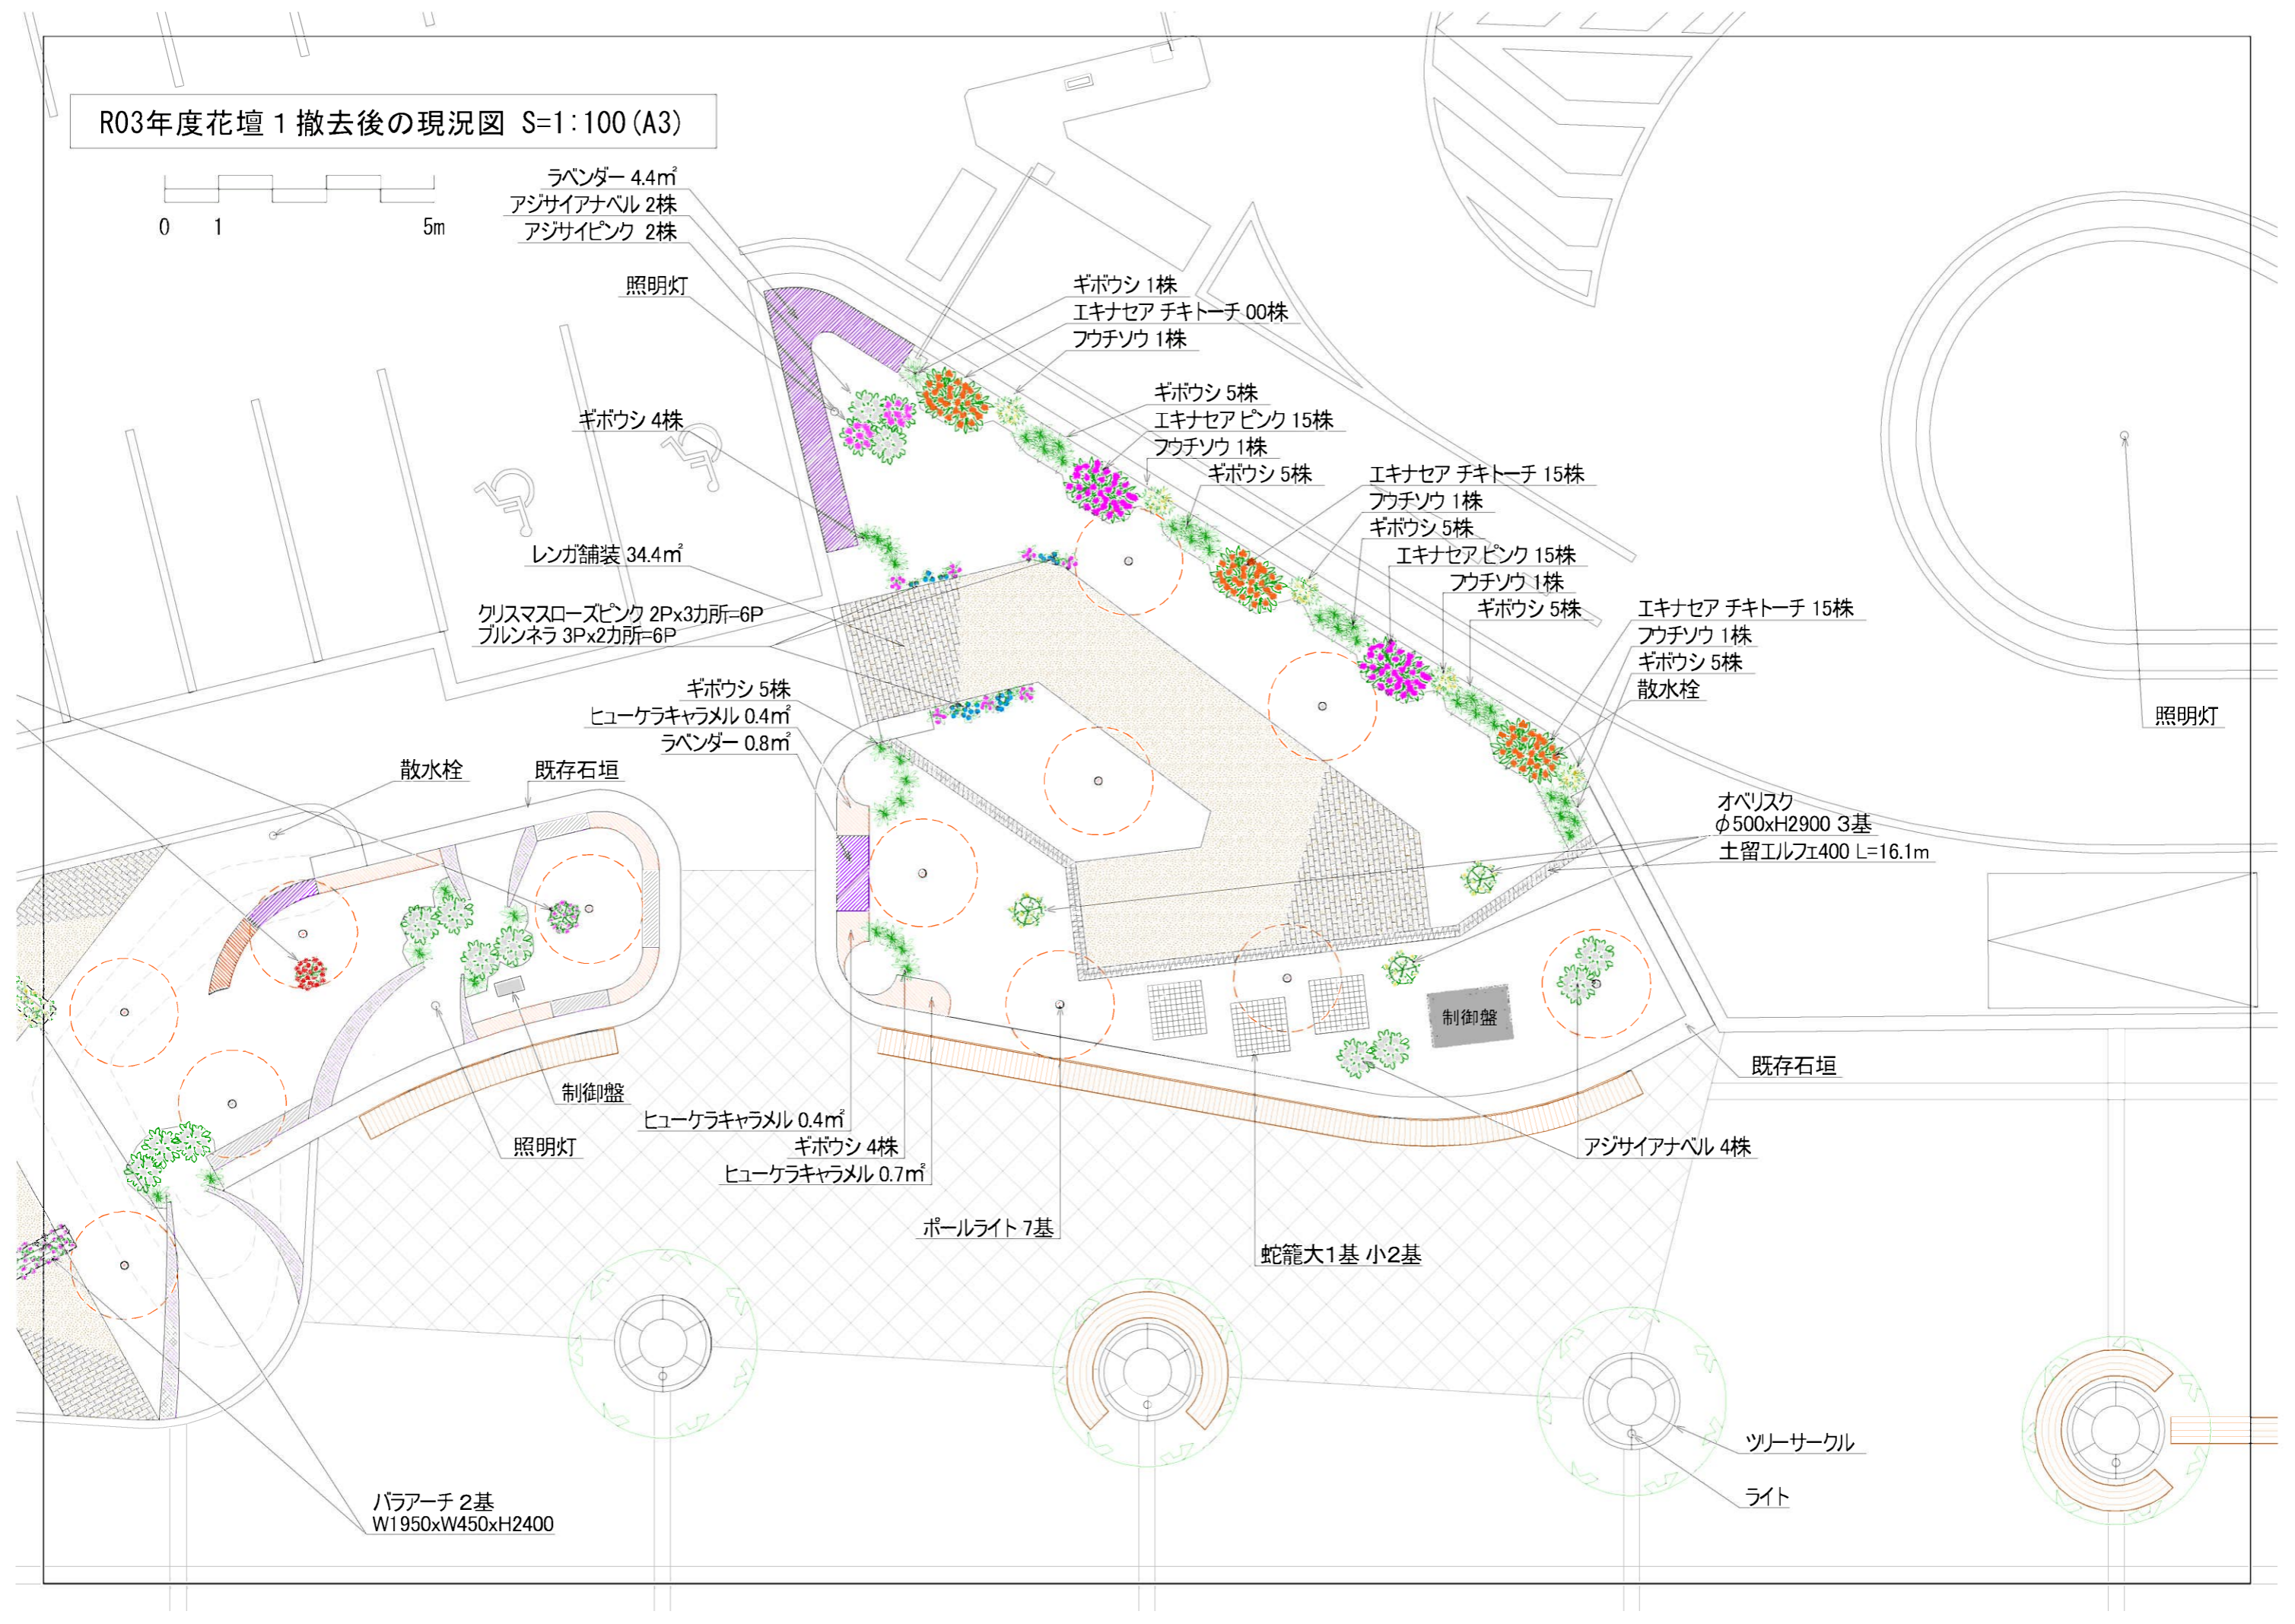

R03年度花壇 2 撤去後の現況図 S=1:100 (A3)

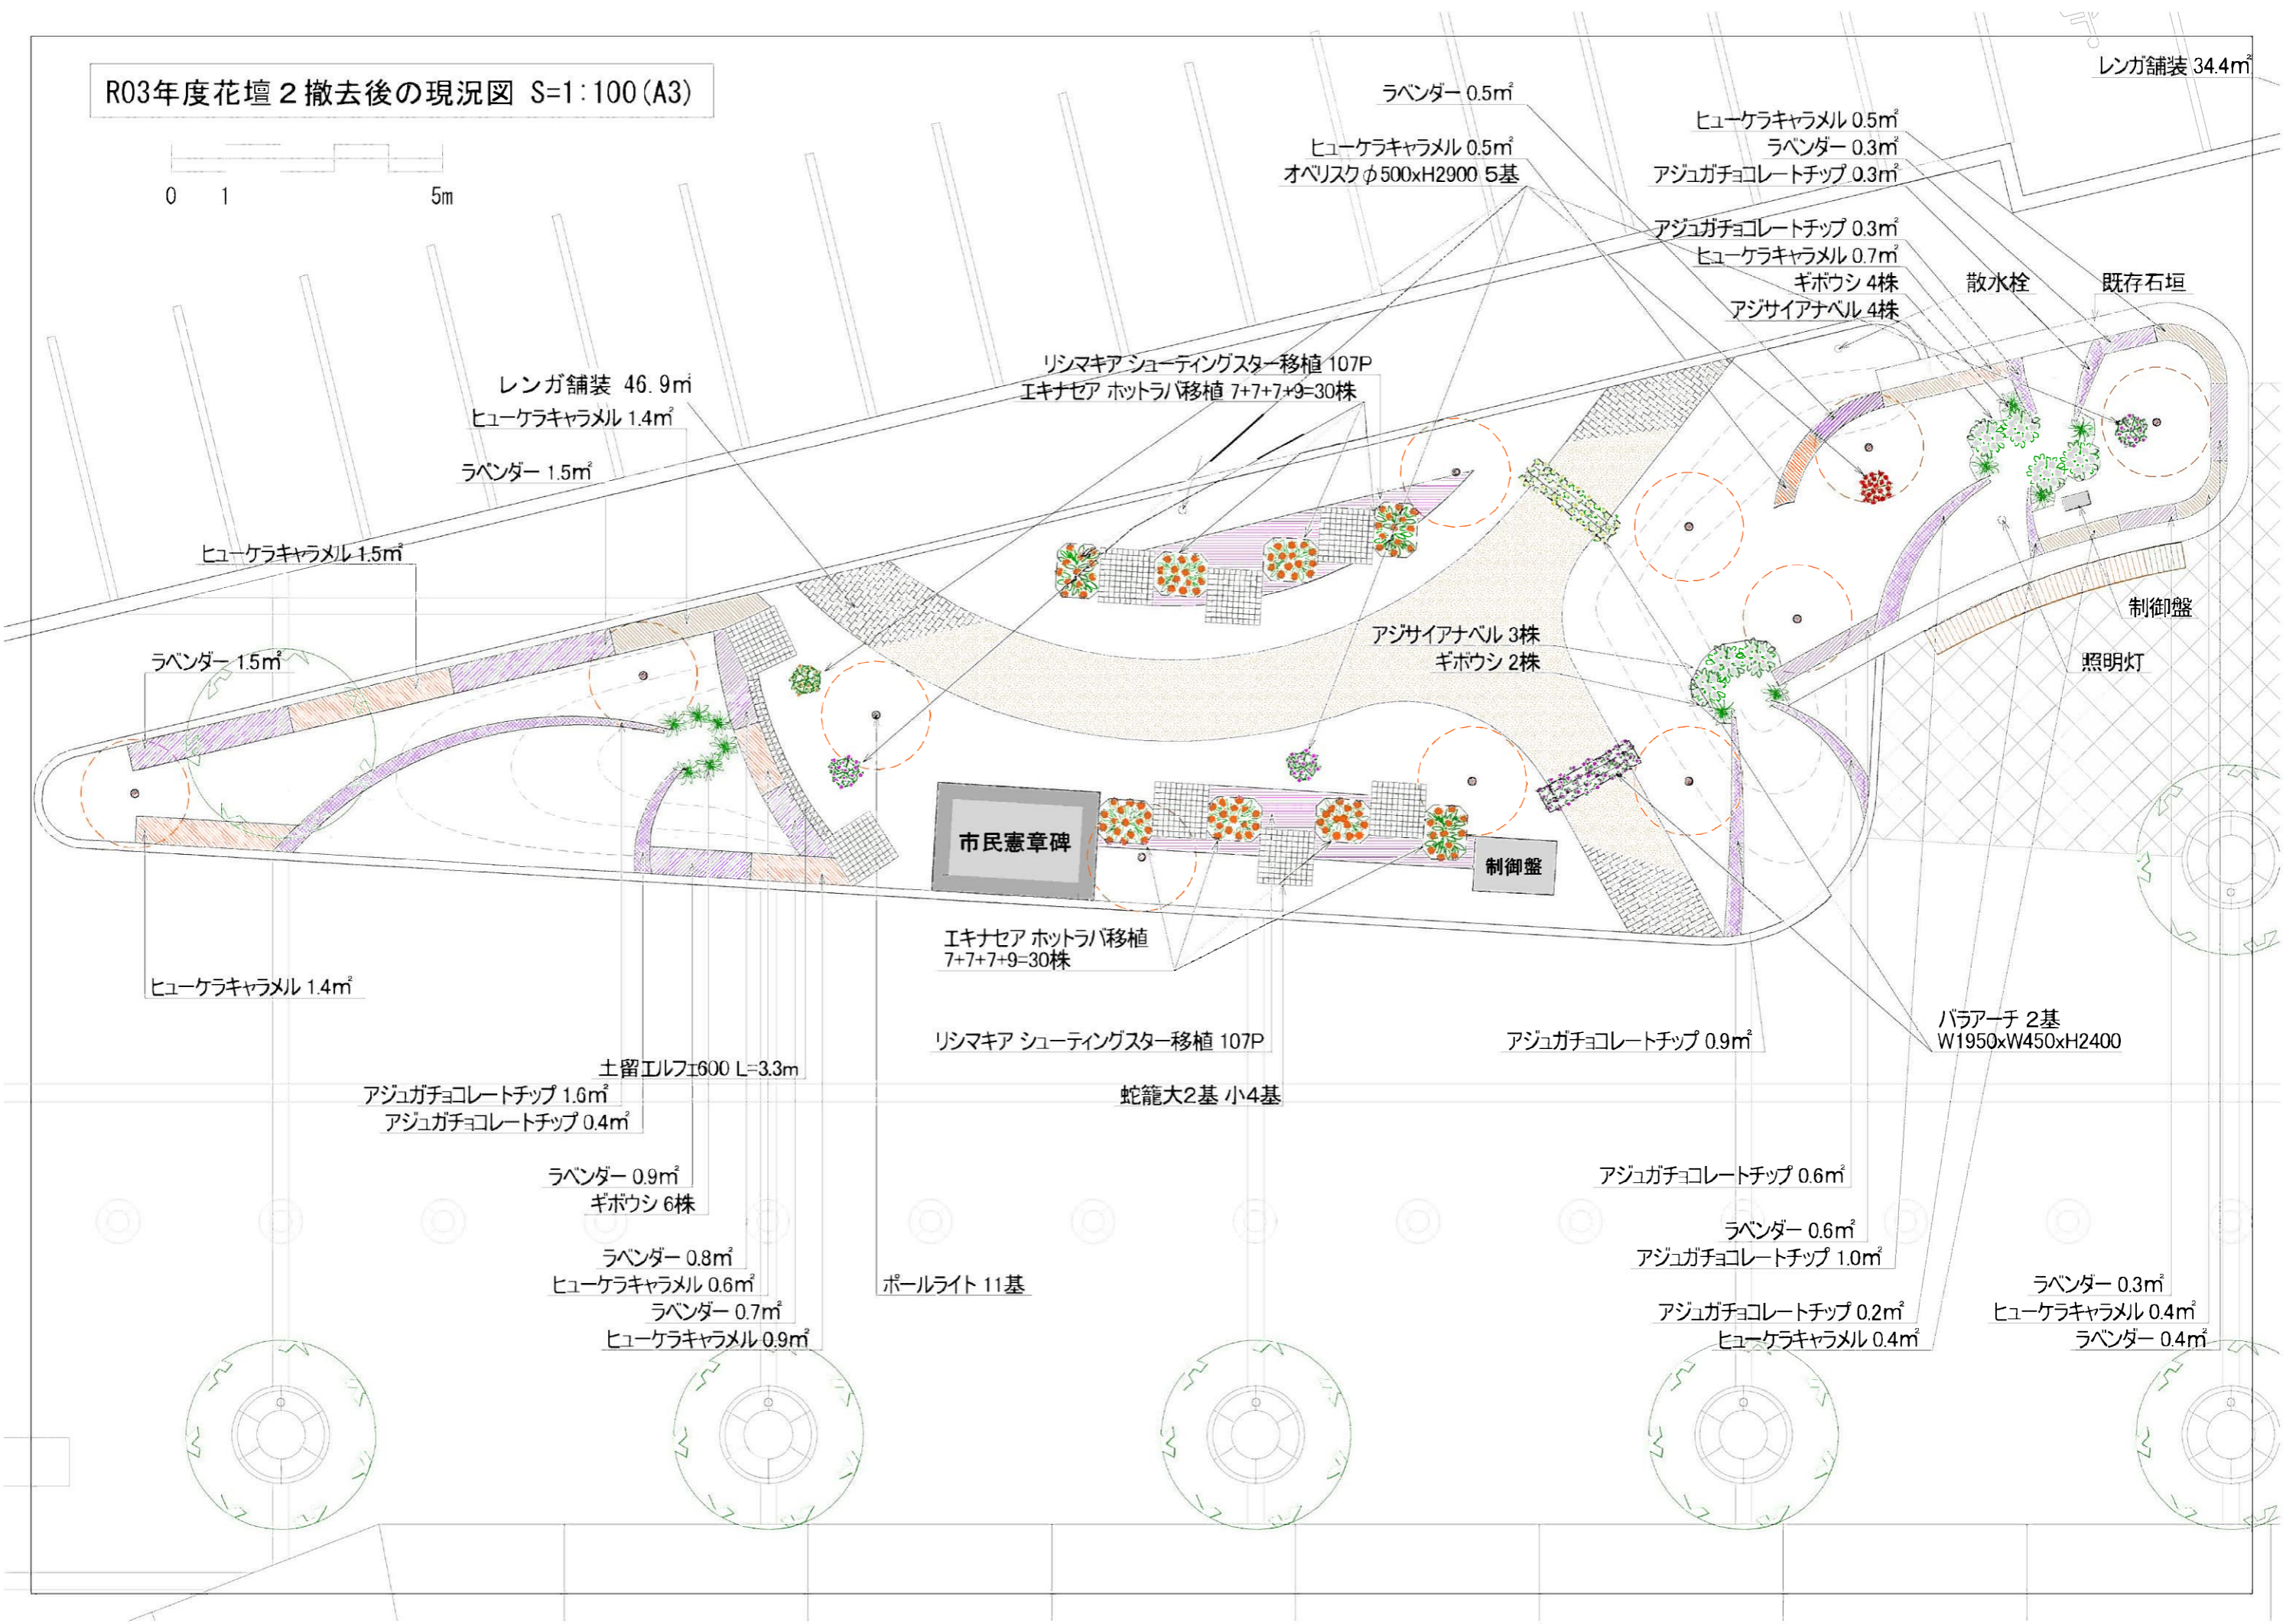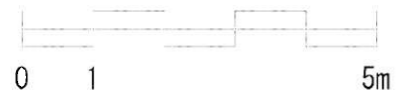

レンガ舗装 34.4m²

ラベンダー 0.5m²
ヒューケラキャラメル 0.5m²
オベリスク φ500xH2900 5基

ヒューケラキャラメル 0.5m²
ラベンダー 0.3m²
アジュガチョコレートチップ 0.3m²

アジュガチョコレートチップ 0.3m²
ヒューケラキャラメル 0.7m²
ギボウシ 4株
アジサイナベル 4株

レンガ舗装 46.9m²
ヒューケラキャラメル 1.4m²
ラベンダー 1.5m²

リシマキア シューティングスター移植 107P
エキナセア ホットラバ移植 7+7+7+9=30株

ヒューケラキャラメル 1.5m²

ラベンダー 1.5m²

アジサイナベル 3株
ギボウシ 2株

市民憲章碑

制御盤

ヒューケラキャラメル 1.4m²

エキナセア ホットラバ移植
7+7+7+9=30株

リシマキア シューティングスター移植 107P

アジュガチョコレートチップ 0.9m²

バラアーチ 2基
W1950xW450xH2400

土留エルフI600 L=3.3m
アジュガチョコレートチップ 1.6m²
アジュガチョコレートチップ 0.4m²

蛇籠大2基 小4基

ラベンダー 0.9m²
ギボウシ 6株

アジュガチョコレートチップ 0.6m²

ラベンダー 0.8m²
ヒューケラキャラメル 0.6m²
ラベンダー 0.7m²
ヒューケラキャラメル 0.9m²



ポールライト 11基

ラベンダー 0.6m²
アジュガチョコレートチップ 1.0m²

アジュガチョコレートチップ 0.2m²
ヒューケラキャラメル 0.4m²

ラベンダー 0.3m²
ヒューケラキャラメル 0.4m²
ラベンダー 0.4m²

R03年度花壇 3 撤去後の現況図 S=1:100 (A3)

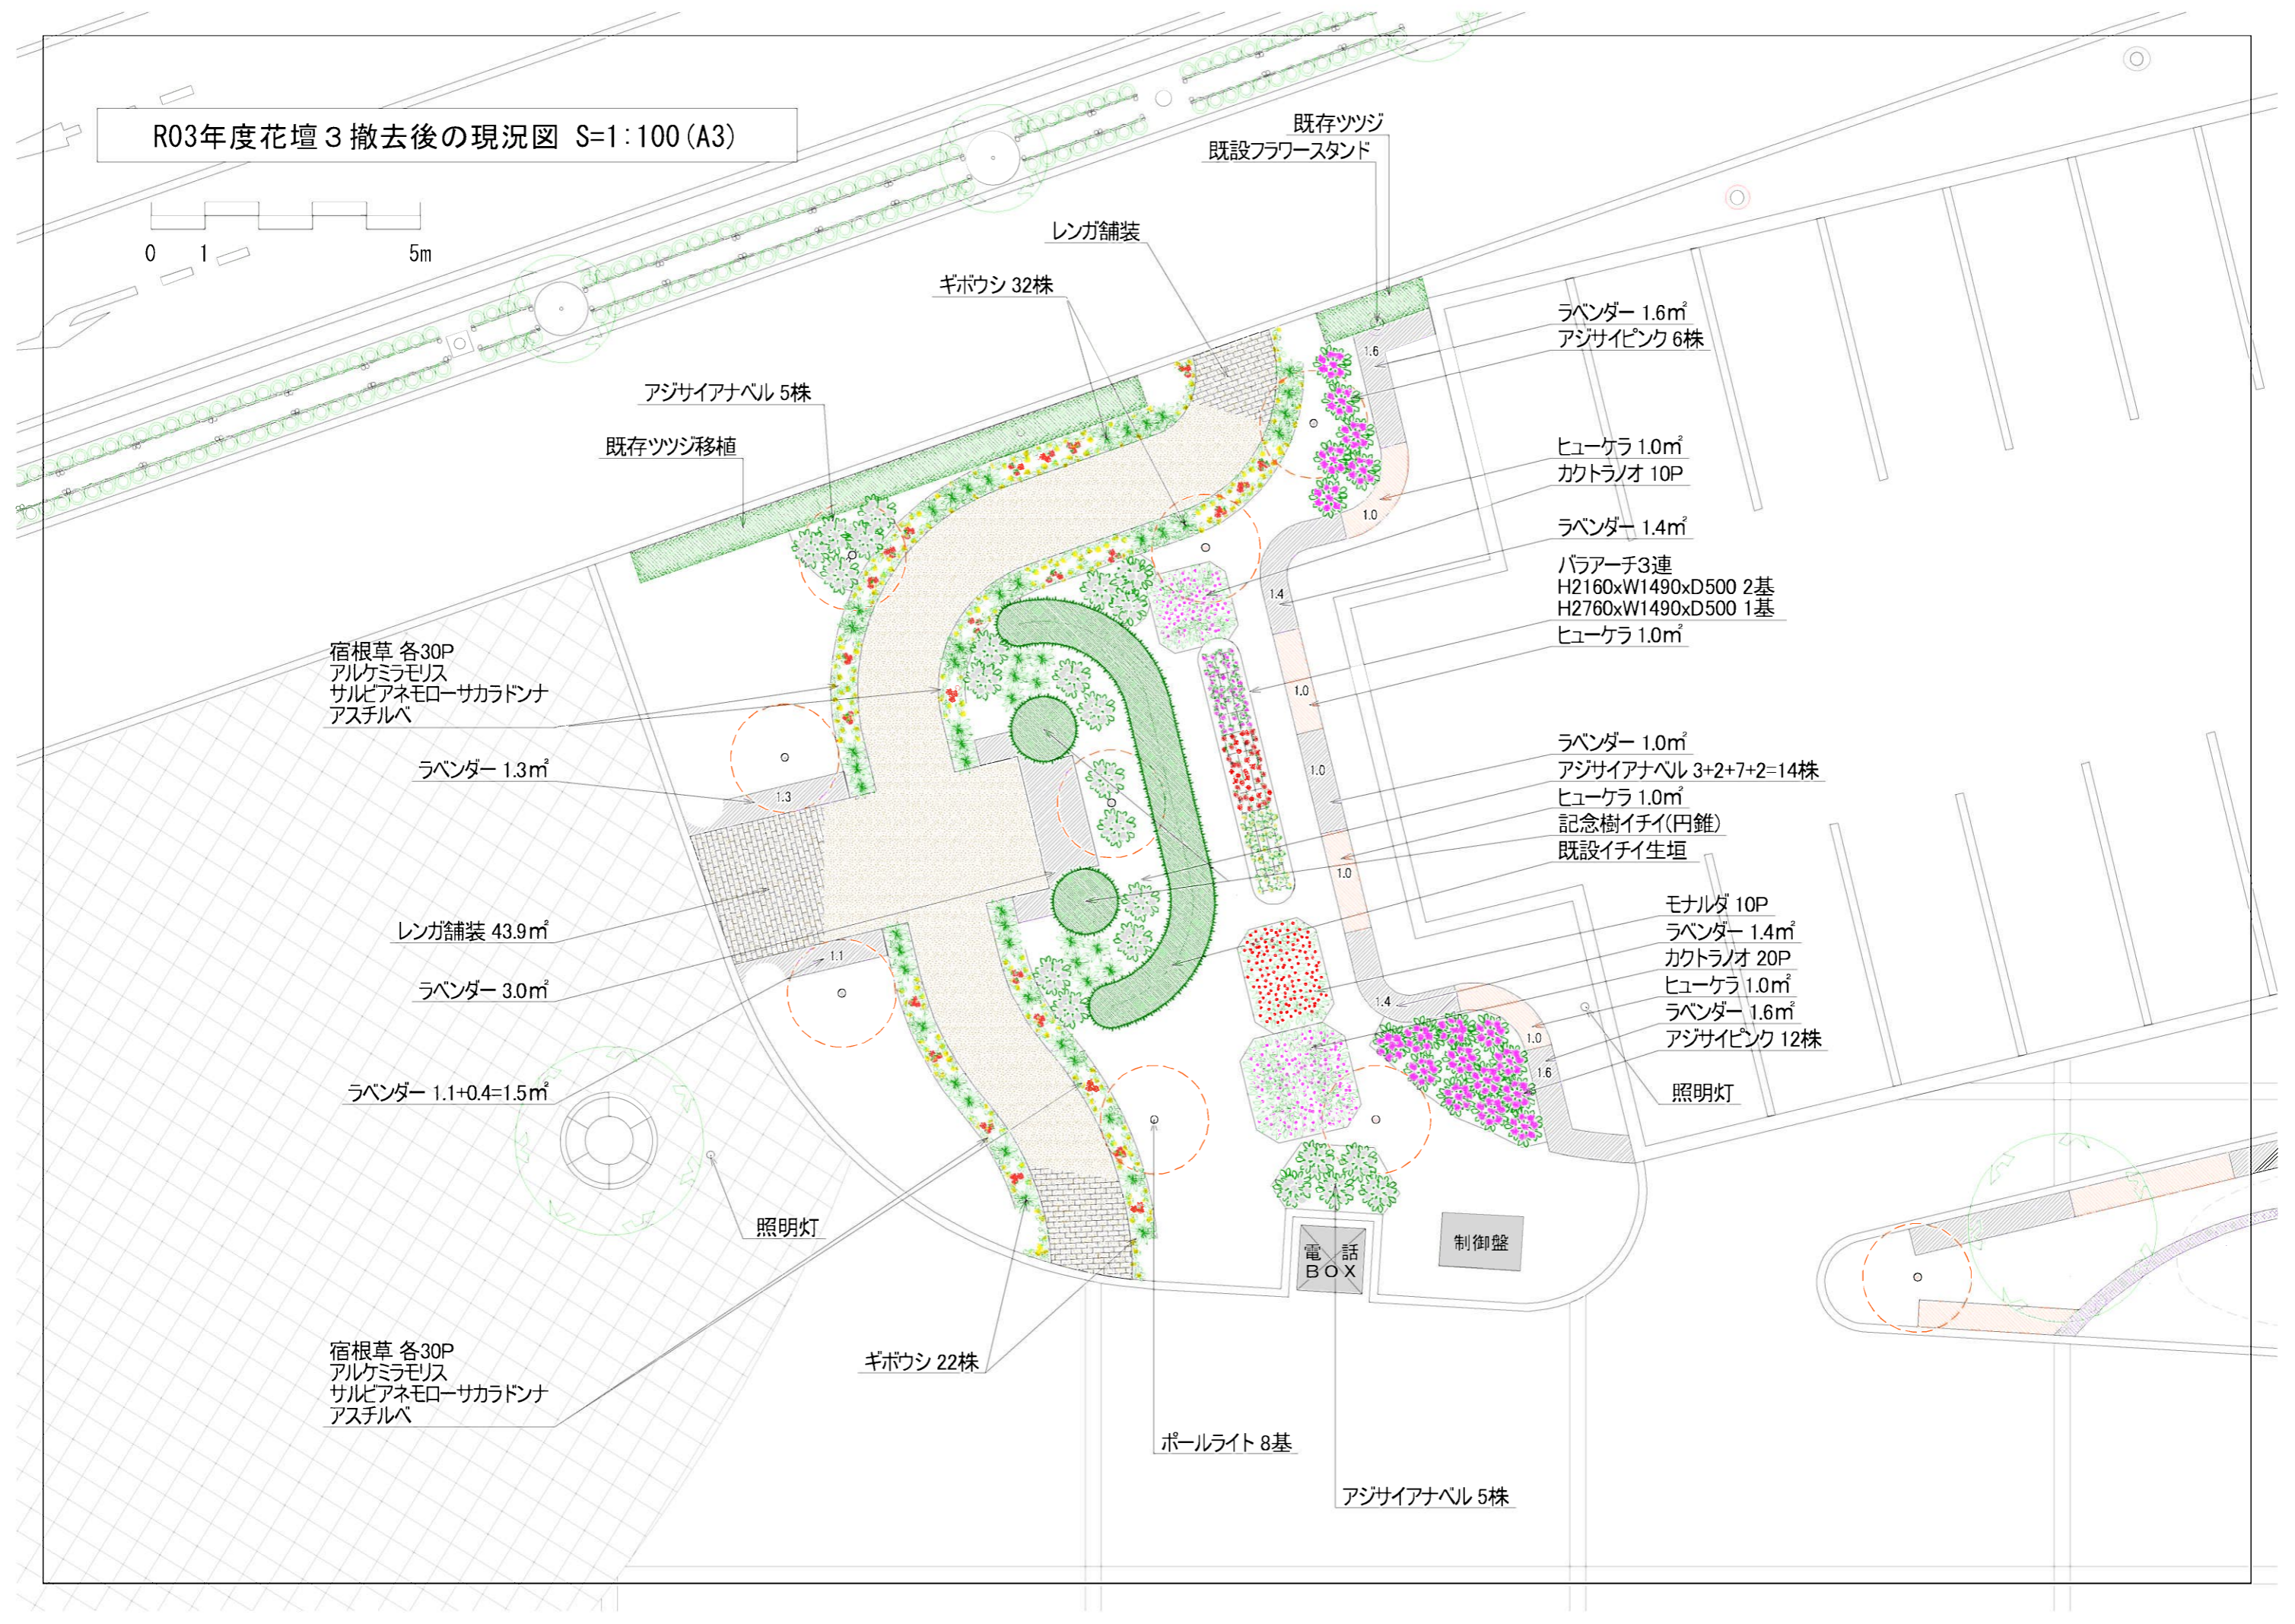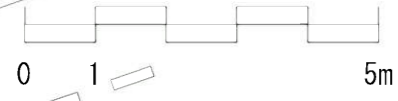

既存ツツジ
既設フラワースタンド

レンガ舗装

ギボウシ 32株

ラベンダー 1.6㎡
アジサイピンク 6株

アジサイアナベル 5株

既存ツツジ移植

ヒューケラ 1.0㎡
カクトラノオ 10P

ラベンダー 1.4㎡

バラアーチ3連
H2160xW1490xD500 2基
H2760xW1490xD500 1基
ヒューケラ 1.0㎡

宿根草 各30P
アルケミラモリス
サルビアネモローサカラドンナ
アスチルベ

ラベンダー 1.3㎡

ラベンダー 1.0㎡
アジサイアナベル 3+2+7+2=14株
ヒューケラ 1.0㎡
記念樹イチイ(円錐)
既設イチイ生垣

レンガ舗装 43.9㎡

ラベンダー 3.0㎡

モナルダ 10P
ラベンダー 1.4㎡
カクトラノオ 20P
ヒューケラ 1.0㎡
ラベンダー 1.6㎡
アジサイピンク 12株

ラベンダー 1.1+0.4=1.5㎡

照明灯

照明灯

宿根草 各30P
アルケミラモリス
サルビアネモローサカラドンナ
アスチルベ

ギボウシ 22株


ポールライト 8基

アジサイアナベル 5株

電話BOX

制御盤

R03年度花壇5, 6撤去後の現況図 S=1:100 (A3)

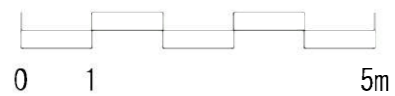

既設フラワースタンド

ギボウシ斑入り 0.8 x 4カ所 = 3.2㎡

ギボウシ緑葉 0.8 x 4カ所 = 3.2㎡

コレオプシス 10.1㎡ 191株

散水栓

照明灯

散水栓

照明灯

オベリスク
φ500xH2900 3基
土留工ルF1400 L=16.1m

